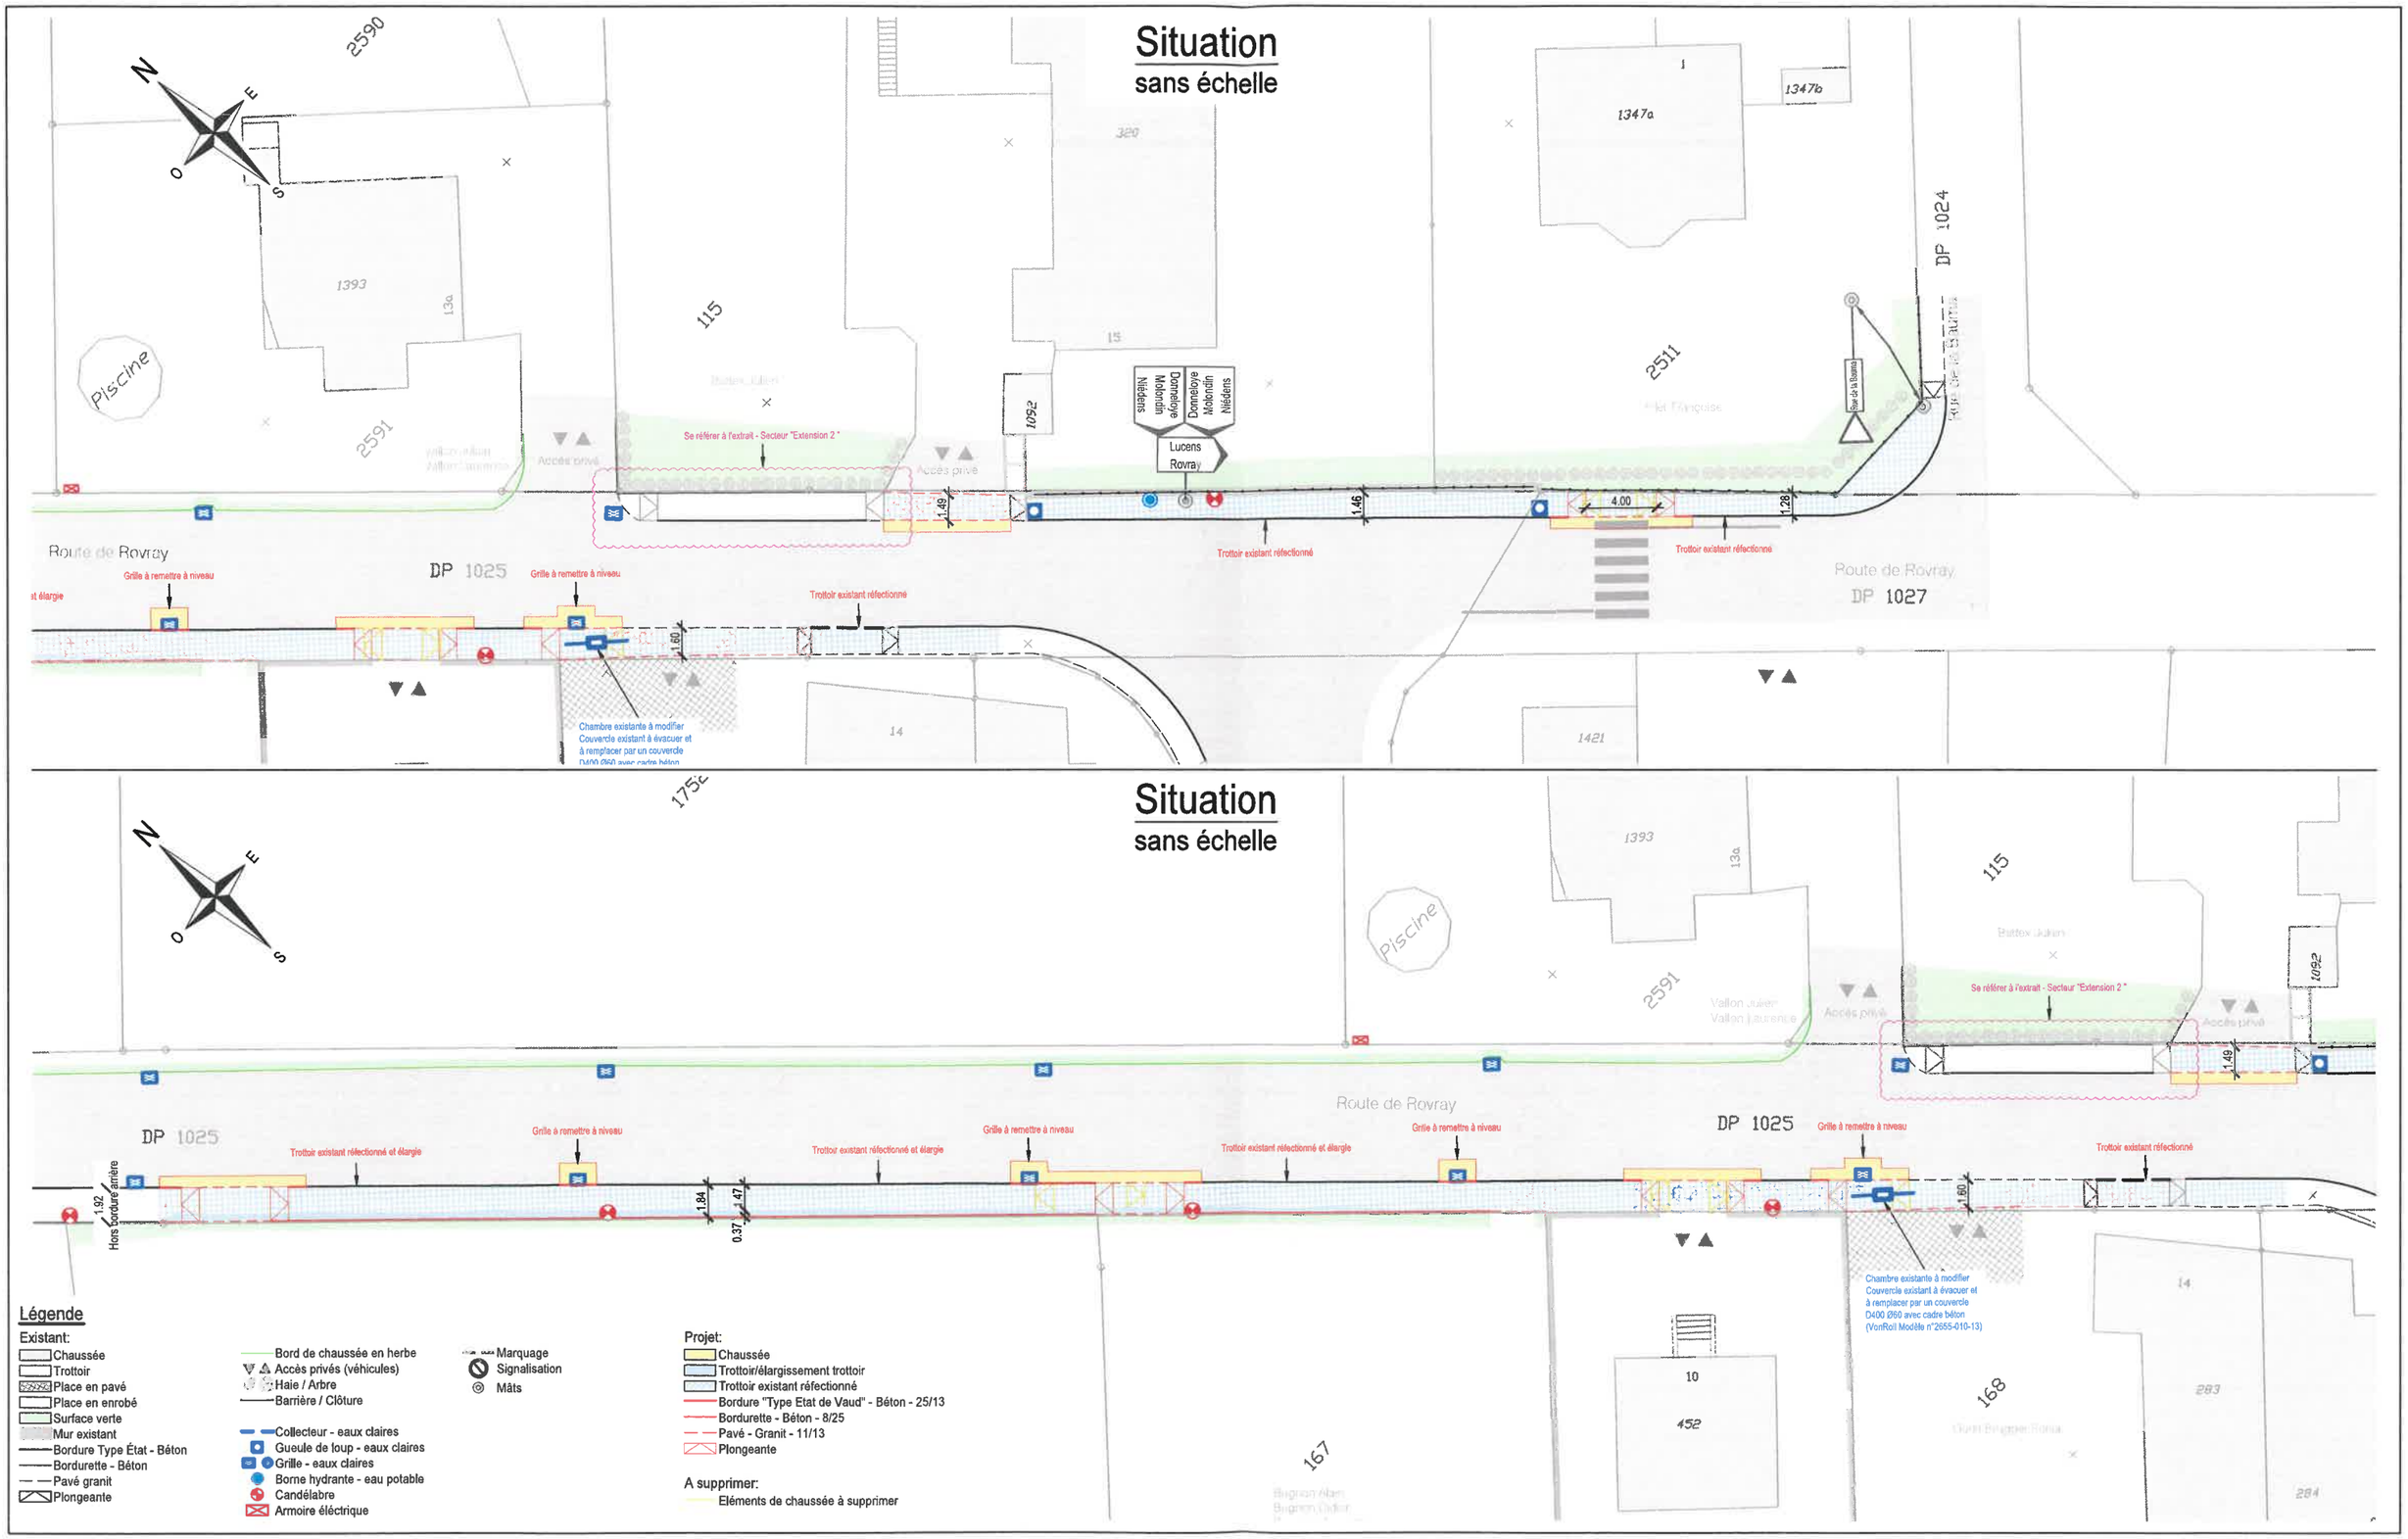

Légende

Existant:

- Chaussée
- Trottoir
- Place en pavé
- Place en enrobé
- Surface verte
- Mur existant
- Bordure Type État - Béton
- Bordurette - Béton
- Pavé granit
- Plongeante
- Bord de chaussée en herbe
- Accès privés (véhicules)
- Haie / Arbre
- Barrière / Clôture
- Collecteur - eaux claires
- Gueule de loup - eaux claires
- Grille - eaux claires
- Borne hydrante - eau potable
- Candélabre
- Armoire éléctrique
- Marquage
- Signalisation
- Mâts

Projet:

- Chaussée
- Trottoir/élargissement trottoir
- Trottoir existant réfectionné
- Bordure "Type Etat de Vaud" - Béton - 25/13
- Bordurette - Béton - 8/25
- Pavé - Granit - 11/13
- Plongeante

A supprimer:

- Eléments de chaussée à supprimer

rlj. ingénieurs conseils sa

Chemin des Fourches 8 • 1305 Penthalaz

☎ 021 620 08 40 ✉ info@rlj.ch www.rlj.ch

C16069 - Trottoirs Rovray - Adaptation des trottoirs
Secteur: "Extension 1"

	Nom	Date	Format
Dessiné	LM	18.12.2019	A3
Visé	JD	18.12.2019	