

Yvonand Centre régional

Adopté par la Municipalité dans sa séance
du

Le Syndic
La Secrétaire



Approuvé par le Service du développement
territorial

Lausanne, le 3 avril 2013

Le Chef de service

LEGENDE:


Périmètre du centre approuvé:

- Périmètre du centre
- Projet d'intérêt cantonal en cours
- Planification communale à établir

Affectation du sol simplifiée

- Zone d'habitation et mixte
- Zone d'activités
- Zone d'utilité publique
- Zone intermédiaire
- Autres zones

Limites communales

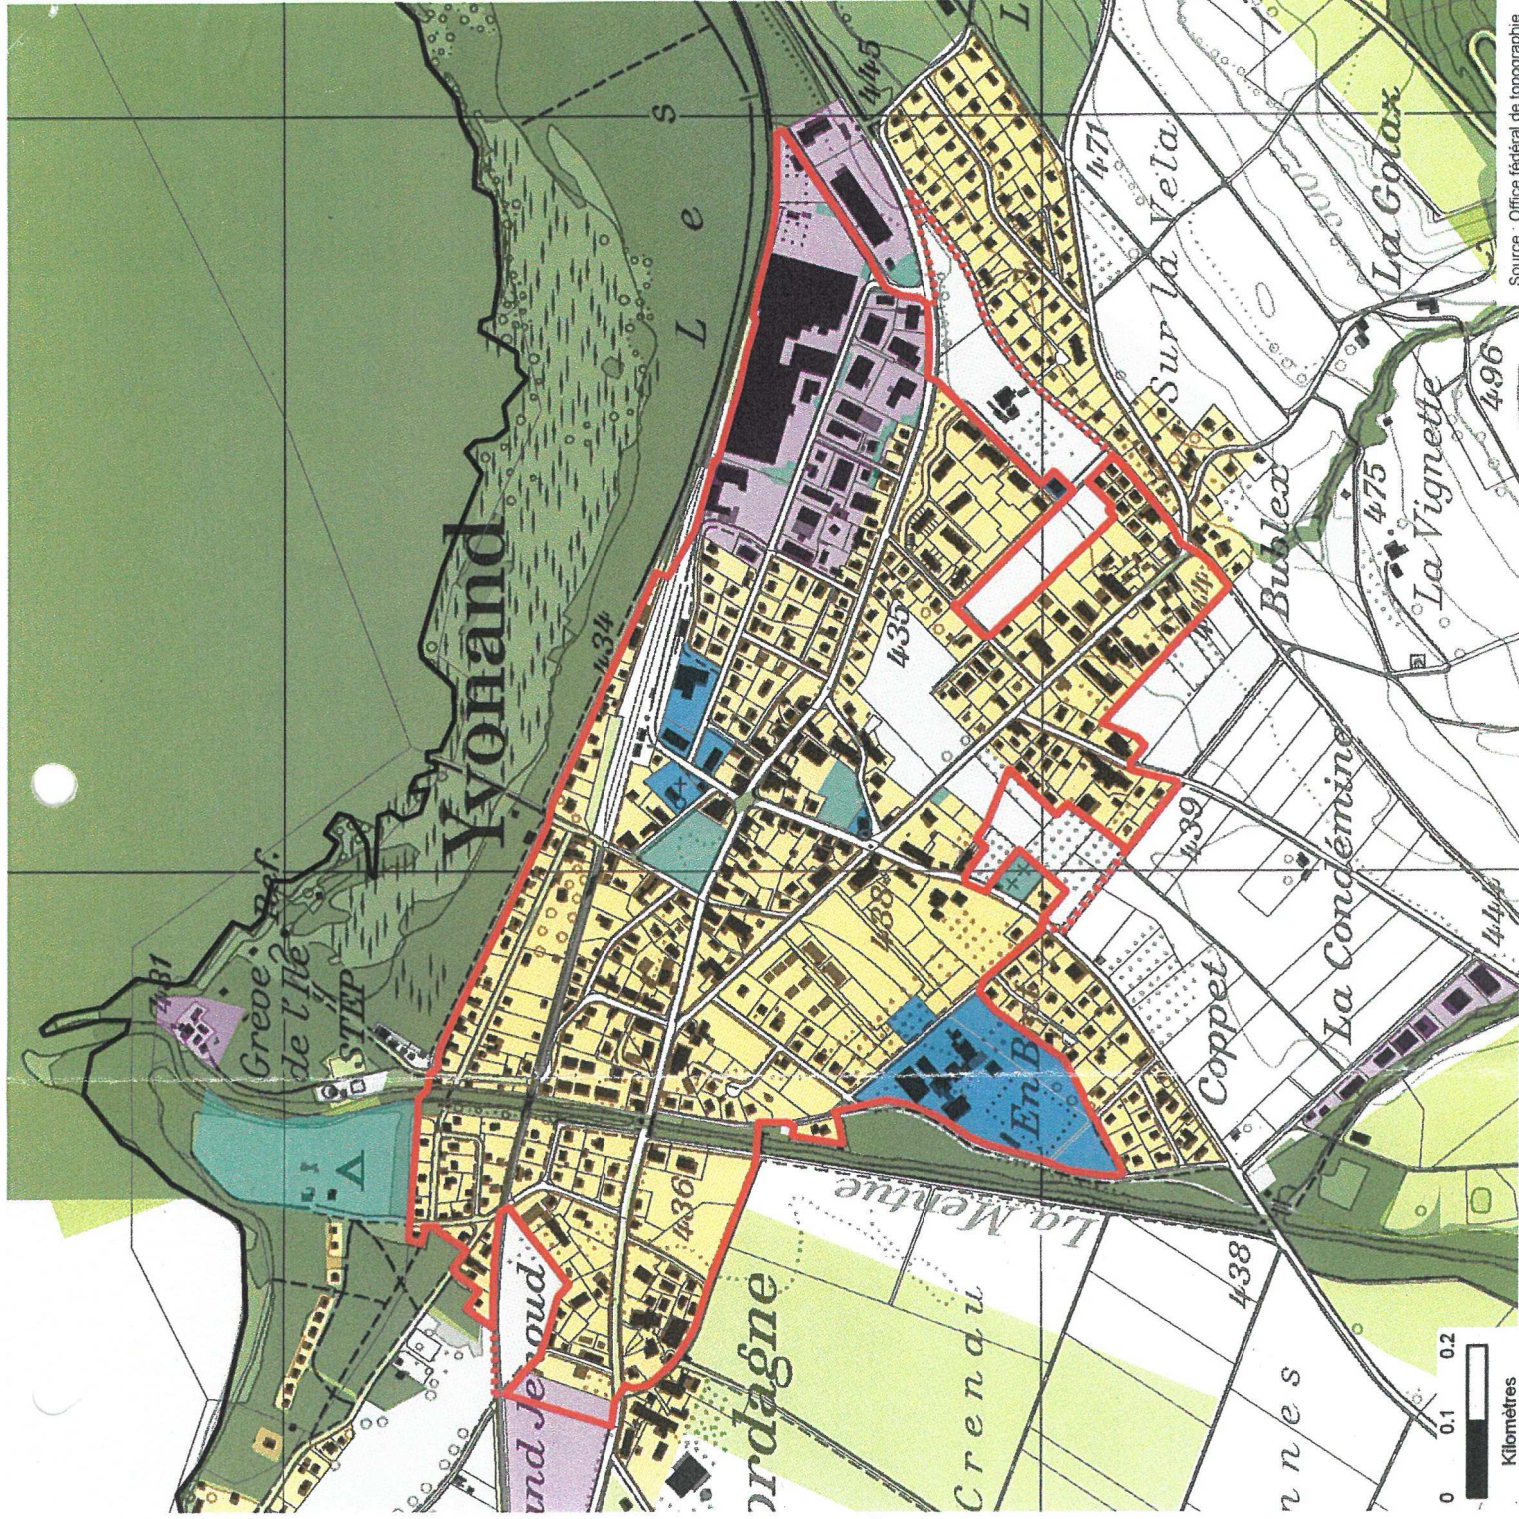

SDT, le 14 février 2013