



Commune d'Yvonand  
Rue de la Mauguettaz - RC 407-C-S

Plan n°  
**C21054-05B**

Exécution

Mise en séparatif (EU/EC) et remplacement des conduites d'eau potable - Projet

Coupes et détails types 1:20


Direction des Travaux  
RLJ ingénieurs conseils SA  
Chemin des Fourches 8  
1305 Penthalaz  
Tél : 021 620 08 40

Chemin des Fourches 8 • 1305 Penthalaz  
021 620 08 40 info@rlj.ch www.rlj.ch

Dessiné	Nom	Date	Format
TJ	TJ	25.03.2022	63x40
Visé	ED	25.03.2022	


Date	Dessiné	Modifications
26.04.2022	TJ	Modifications techniques apportées par la DT pour la soumission
17.11.2022	KI	Plan dressé pour exécution

Situation générale  
Sans échelle

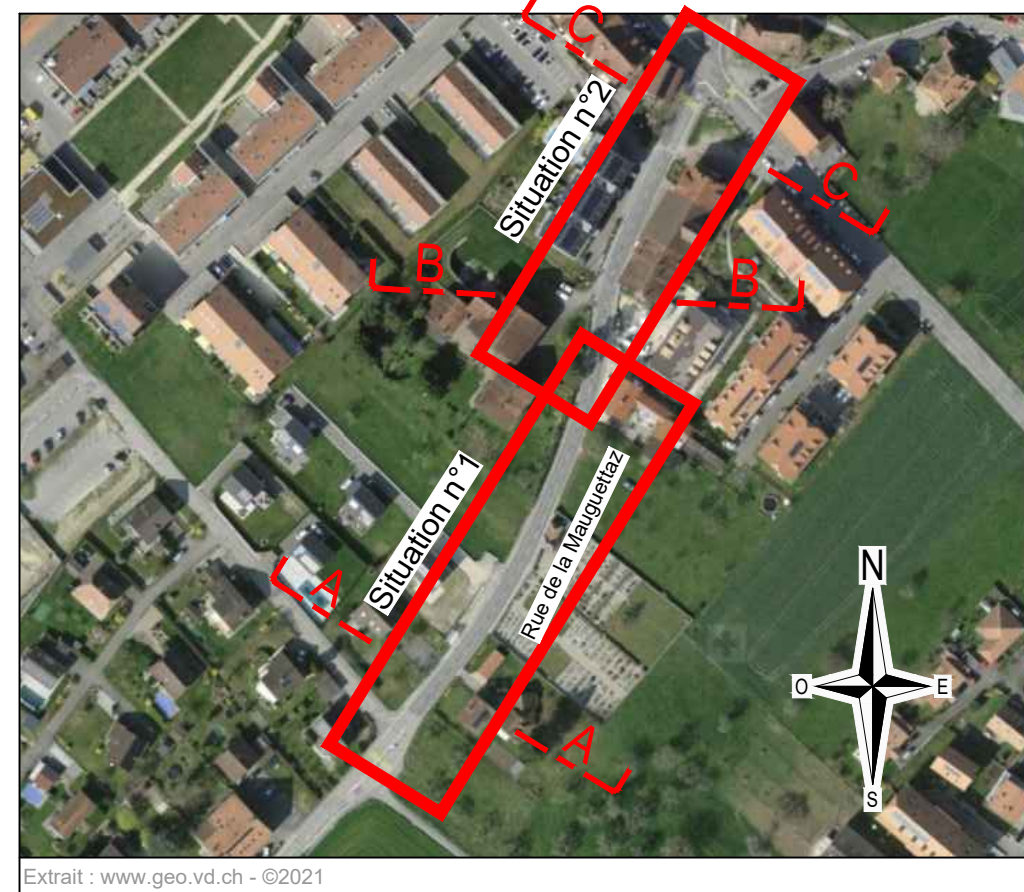


Extrait : www.geo.vd.ch - ©2021

Coupe-type A-A  
éch. 1:20

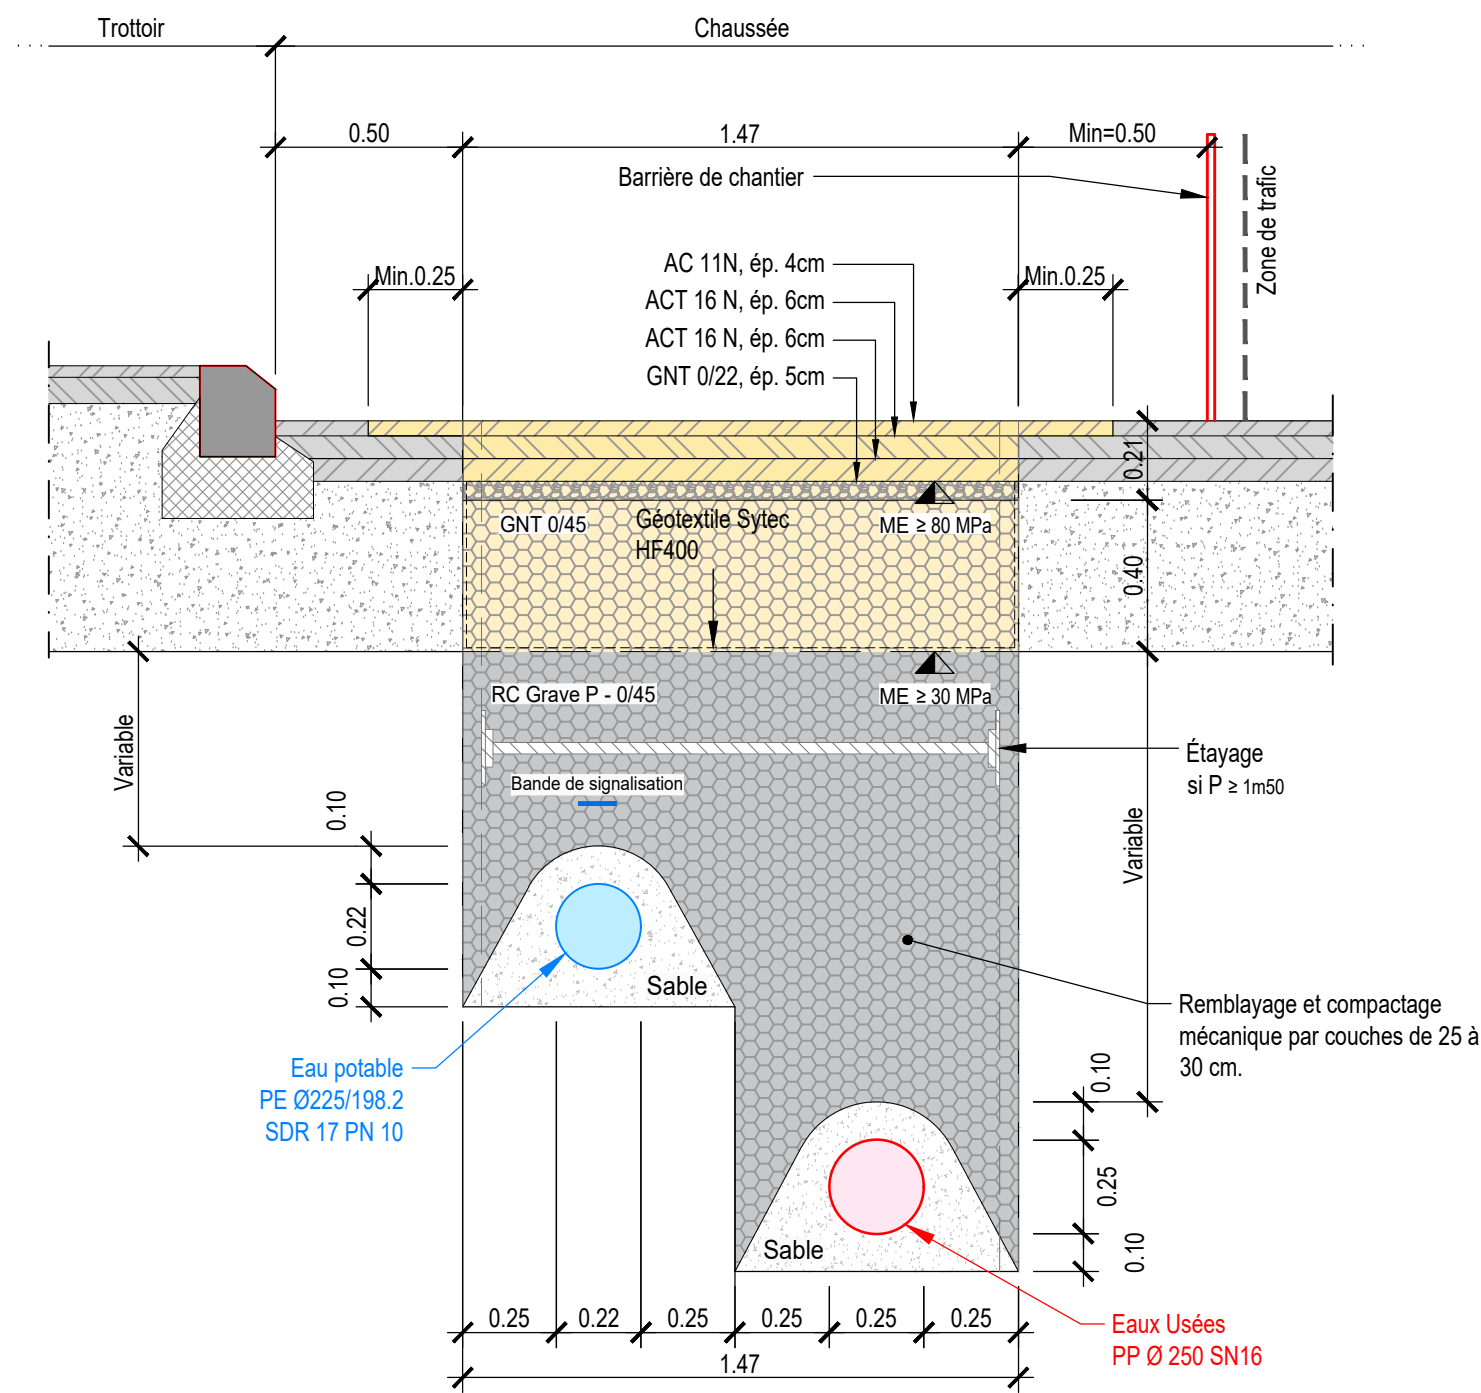

Coupe-type B-B  
éch. 1:20

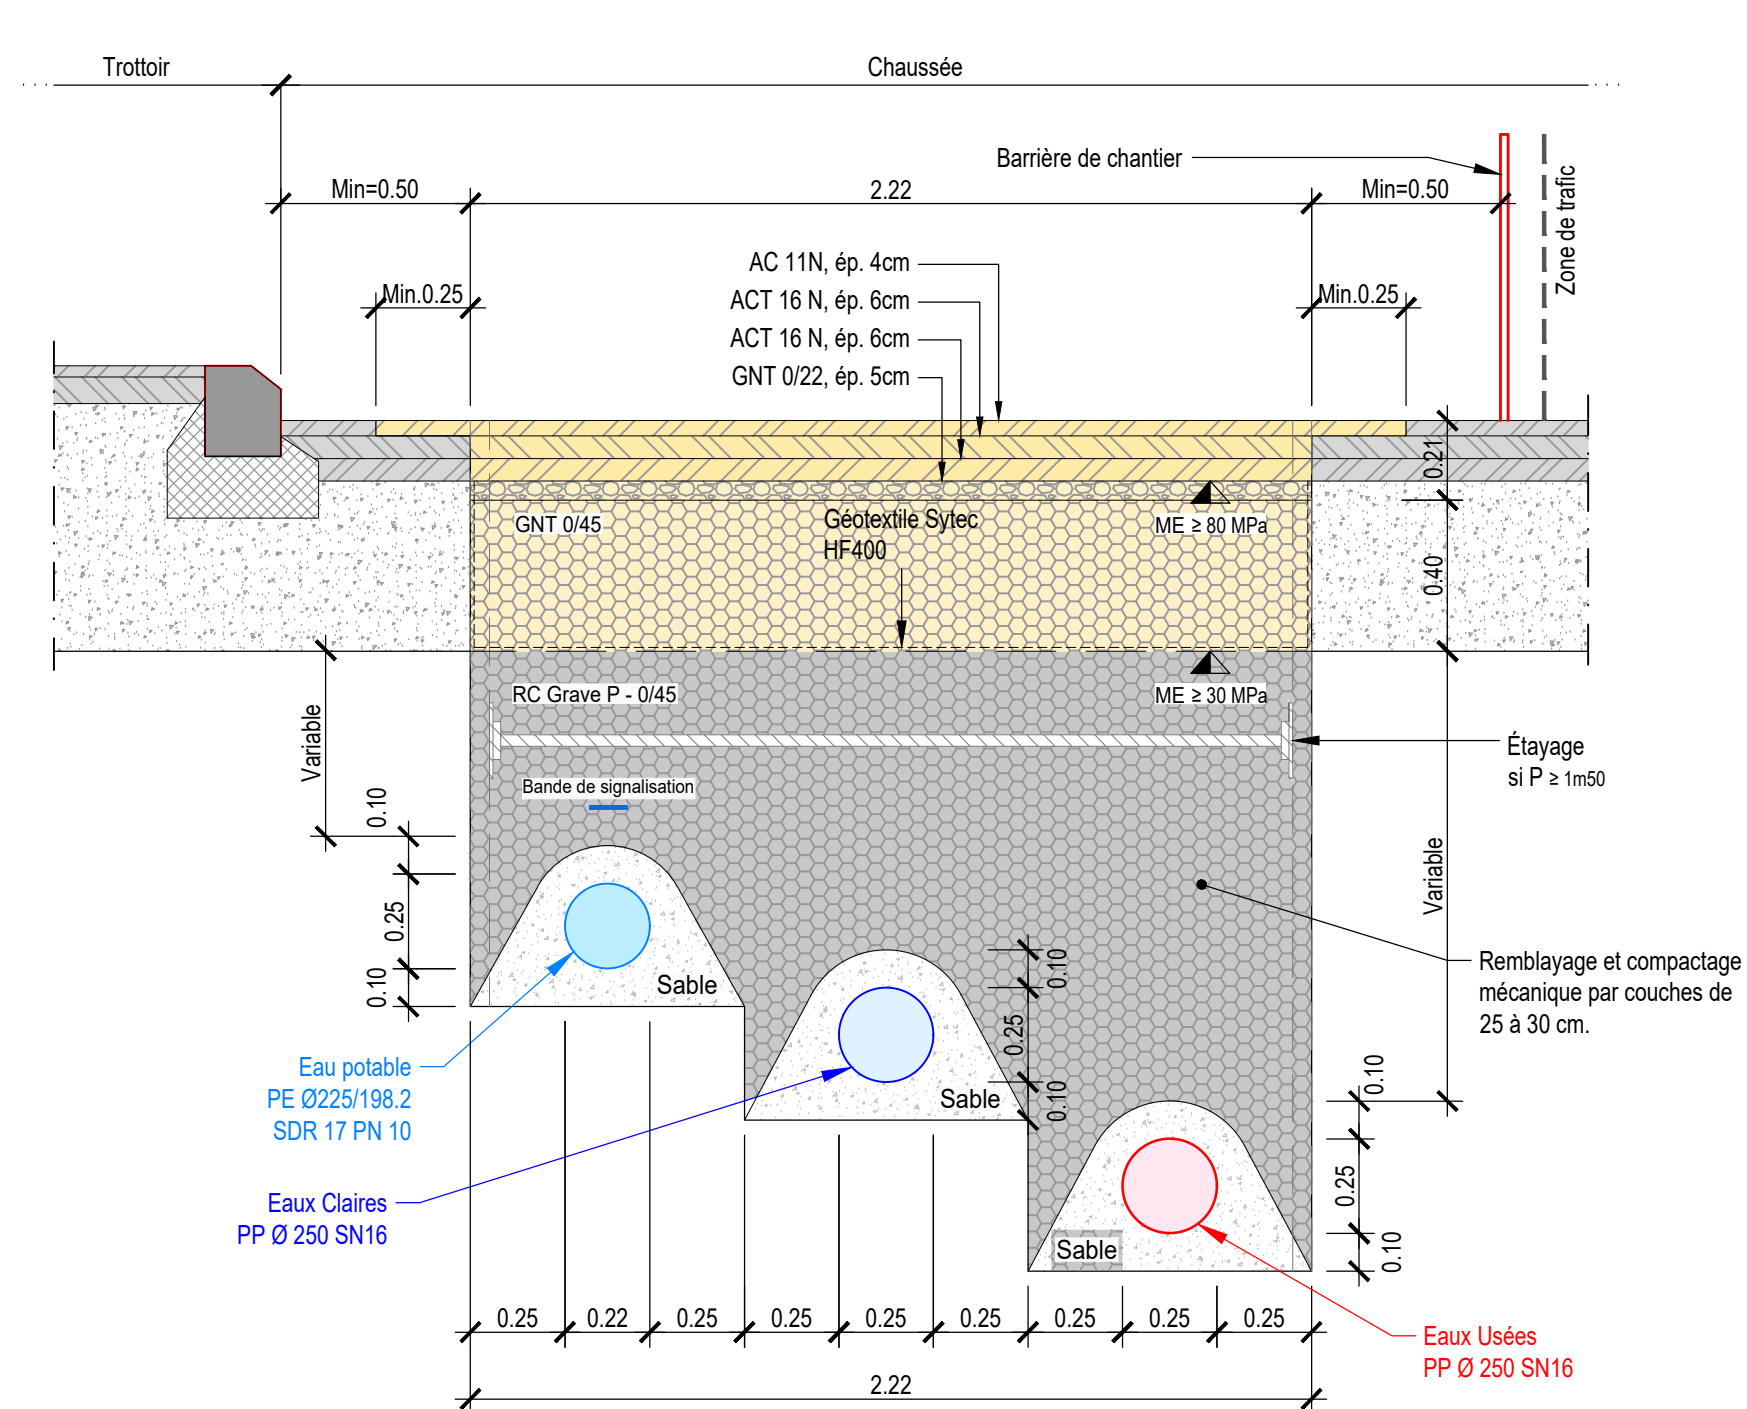

Coupe-type C-C  
éch. 1:20

