


Commune d'Yvonand

PLAN D'EXTENSION CANTONAL N°232

Canton de Vaud, District du Jura-Nord vaudois

Abrogation

Plan n° : 1/1

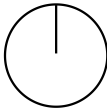

N° d'affaire	:	2023	Dessiné par	:	VRA	Échelle	:	1 : 2'000
Phase	:	ENQ	Dessiné le	:	23.02.2026	Format	:	468 x 300
Responsable	:	JCO	Imprimé le	:	23.02.2026			

La Direction générale du territoire et du logement

Soumis à l'enquête publique
du

Lausanne, le : 25.02.2026

Le Directeur général

La Syndique :


Le Secrétaire :

Approuvé par le Département compétent

Lausanne, le :

La Cheffe du département :

Entré en vigueur :

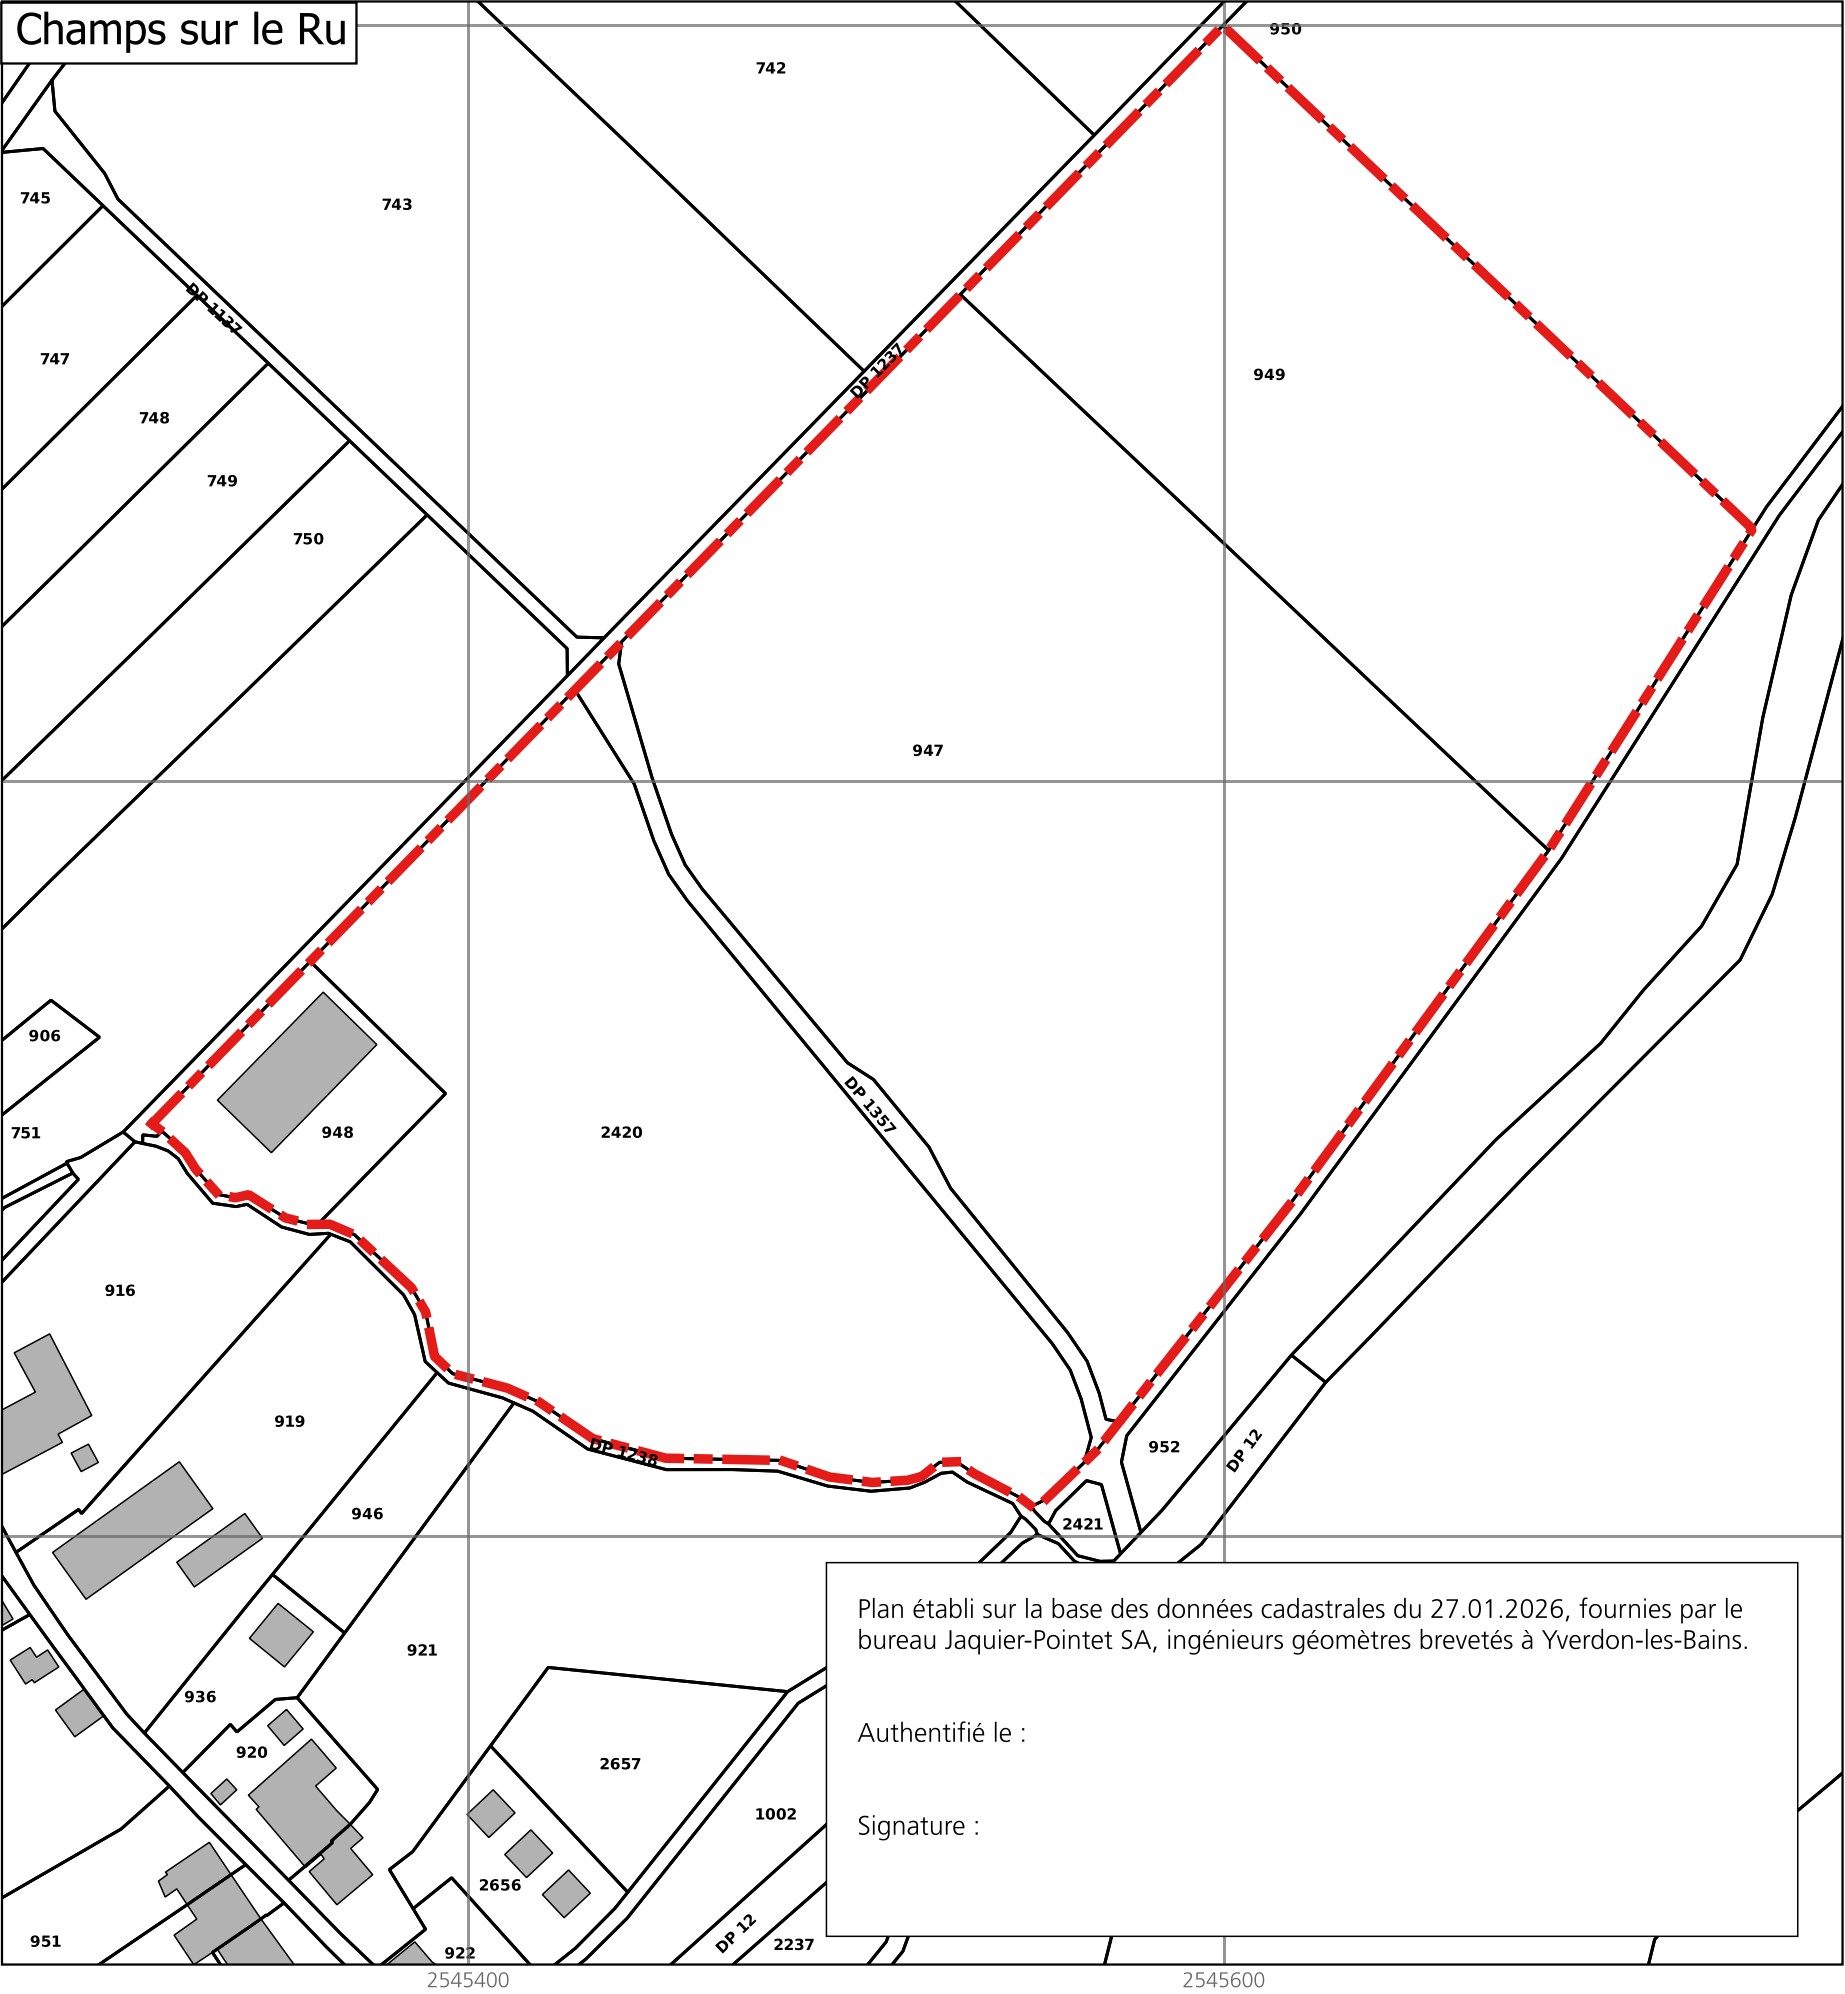

LÉGENDE	
Restrictions de droit public relevant de la procédure LATC	
	Périmètre du PEC