—struct
Chemin des Clos 17
CH-1170 Aubonne

co-struct.ch
info@co-struct.ch
+41 44 508 60 30

EMS Maurice Bugnon
Demande d'autorisation

Route de Novray 21
CH-1462 Yvonand

11.2408—350 Index V01
Génie civil

Canalisations sous-sol

± 0.00 = + 441.90 m ält. Maître d'ouvrage: Fondation Saphir, Rte de Bellevue 53 CH-1400 Yverdon-les-Bains

Entreprises et planificateurs

KOMPIS ARCHITECTES

Architecture:
KOMPIS ARCHITECTES
Rue de Cingria 5
CH-1205 Genève
+41 22 214 14 31

Architecture paysagiste:
Atelier PLUM
Chemin de Gallaodn 28
CH-1209 Genève
+41 22 800 75 90

Direction des travaux:
QUARTAL
Avenue de Gilamont 46b
CH-1800 Vevey
+41 21 925 29 29

Maître d'ouvrage:
Fondation Saphir
Rte de Bellevue 53
CH-1400 Yverdon-les-Bains
+41 24 424 14 40

Index	Corrections	Dessiné	Date	Contrôlé
V01	Version initiale	Ludovic	30.09.2025	Fabrice
V02				
V03				
V04				
V05				
V06				

Remarques

L'entrepreneur est tenu de se renseigner sur la présence de conduites existantes avant le début des travaux de terrassement. L'entrepreneur est responsable du repérage et de la mise hors service éventuelle des conduites existantes. Avertir la DT en cas de découverte de réseaux existants non répertoriés sur le plan.

Les plans du bureau Co-struct ne doivent en aucun cas être utilisé pour l'implantation générale des travaux (y compris des axes)

l'inclinaison des talus indiquée sur le plan de terrassement ne doit pas être dépassée.

Aucune surcharge (stock,matériel de chantier,etc) n'est autorisée en haut de talus sans autorisation de la DT.

En cas de venue d'eau et/ou d'instabilité locales, l'entreprise prendra des mesures immédiates permettant de limiter et d'arrêter les phénomènes. Le cas échéant elle remblaiera immédiatement. Dans tous les cas la DT doit être informée sans délai et la poursuite des travaux ne pourra s'effectuer sans son accord.

Légende

- Eaux usées projetées (EU)
- Eaux usées existantes
- Eaux claires projetées (EC)
- Eaux claires existantes
- Eaux mixtes existantes
- Eau potable projetée (EP)
- Eau potable existante
- Eau de drainage
- Réseau électrique projeté
- Réseau électrique existant
- Réseau chauffage projeté
- Réseau chauffage existant
- Réseau téléphone projeté
- Réseau téléphone existant
- Réseau gaz projeté
- Réseau gaz existant

- Tranchées drainantes
- Enrobage drainflex 50x50cm
- Enrobage béton B1+EC dans bien-fond
- Talus et aménagements extérieurs
- Courbes de niveaux du terrain naturel
- TN = terrain naturel
- TA = terrain aménagé projeté

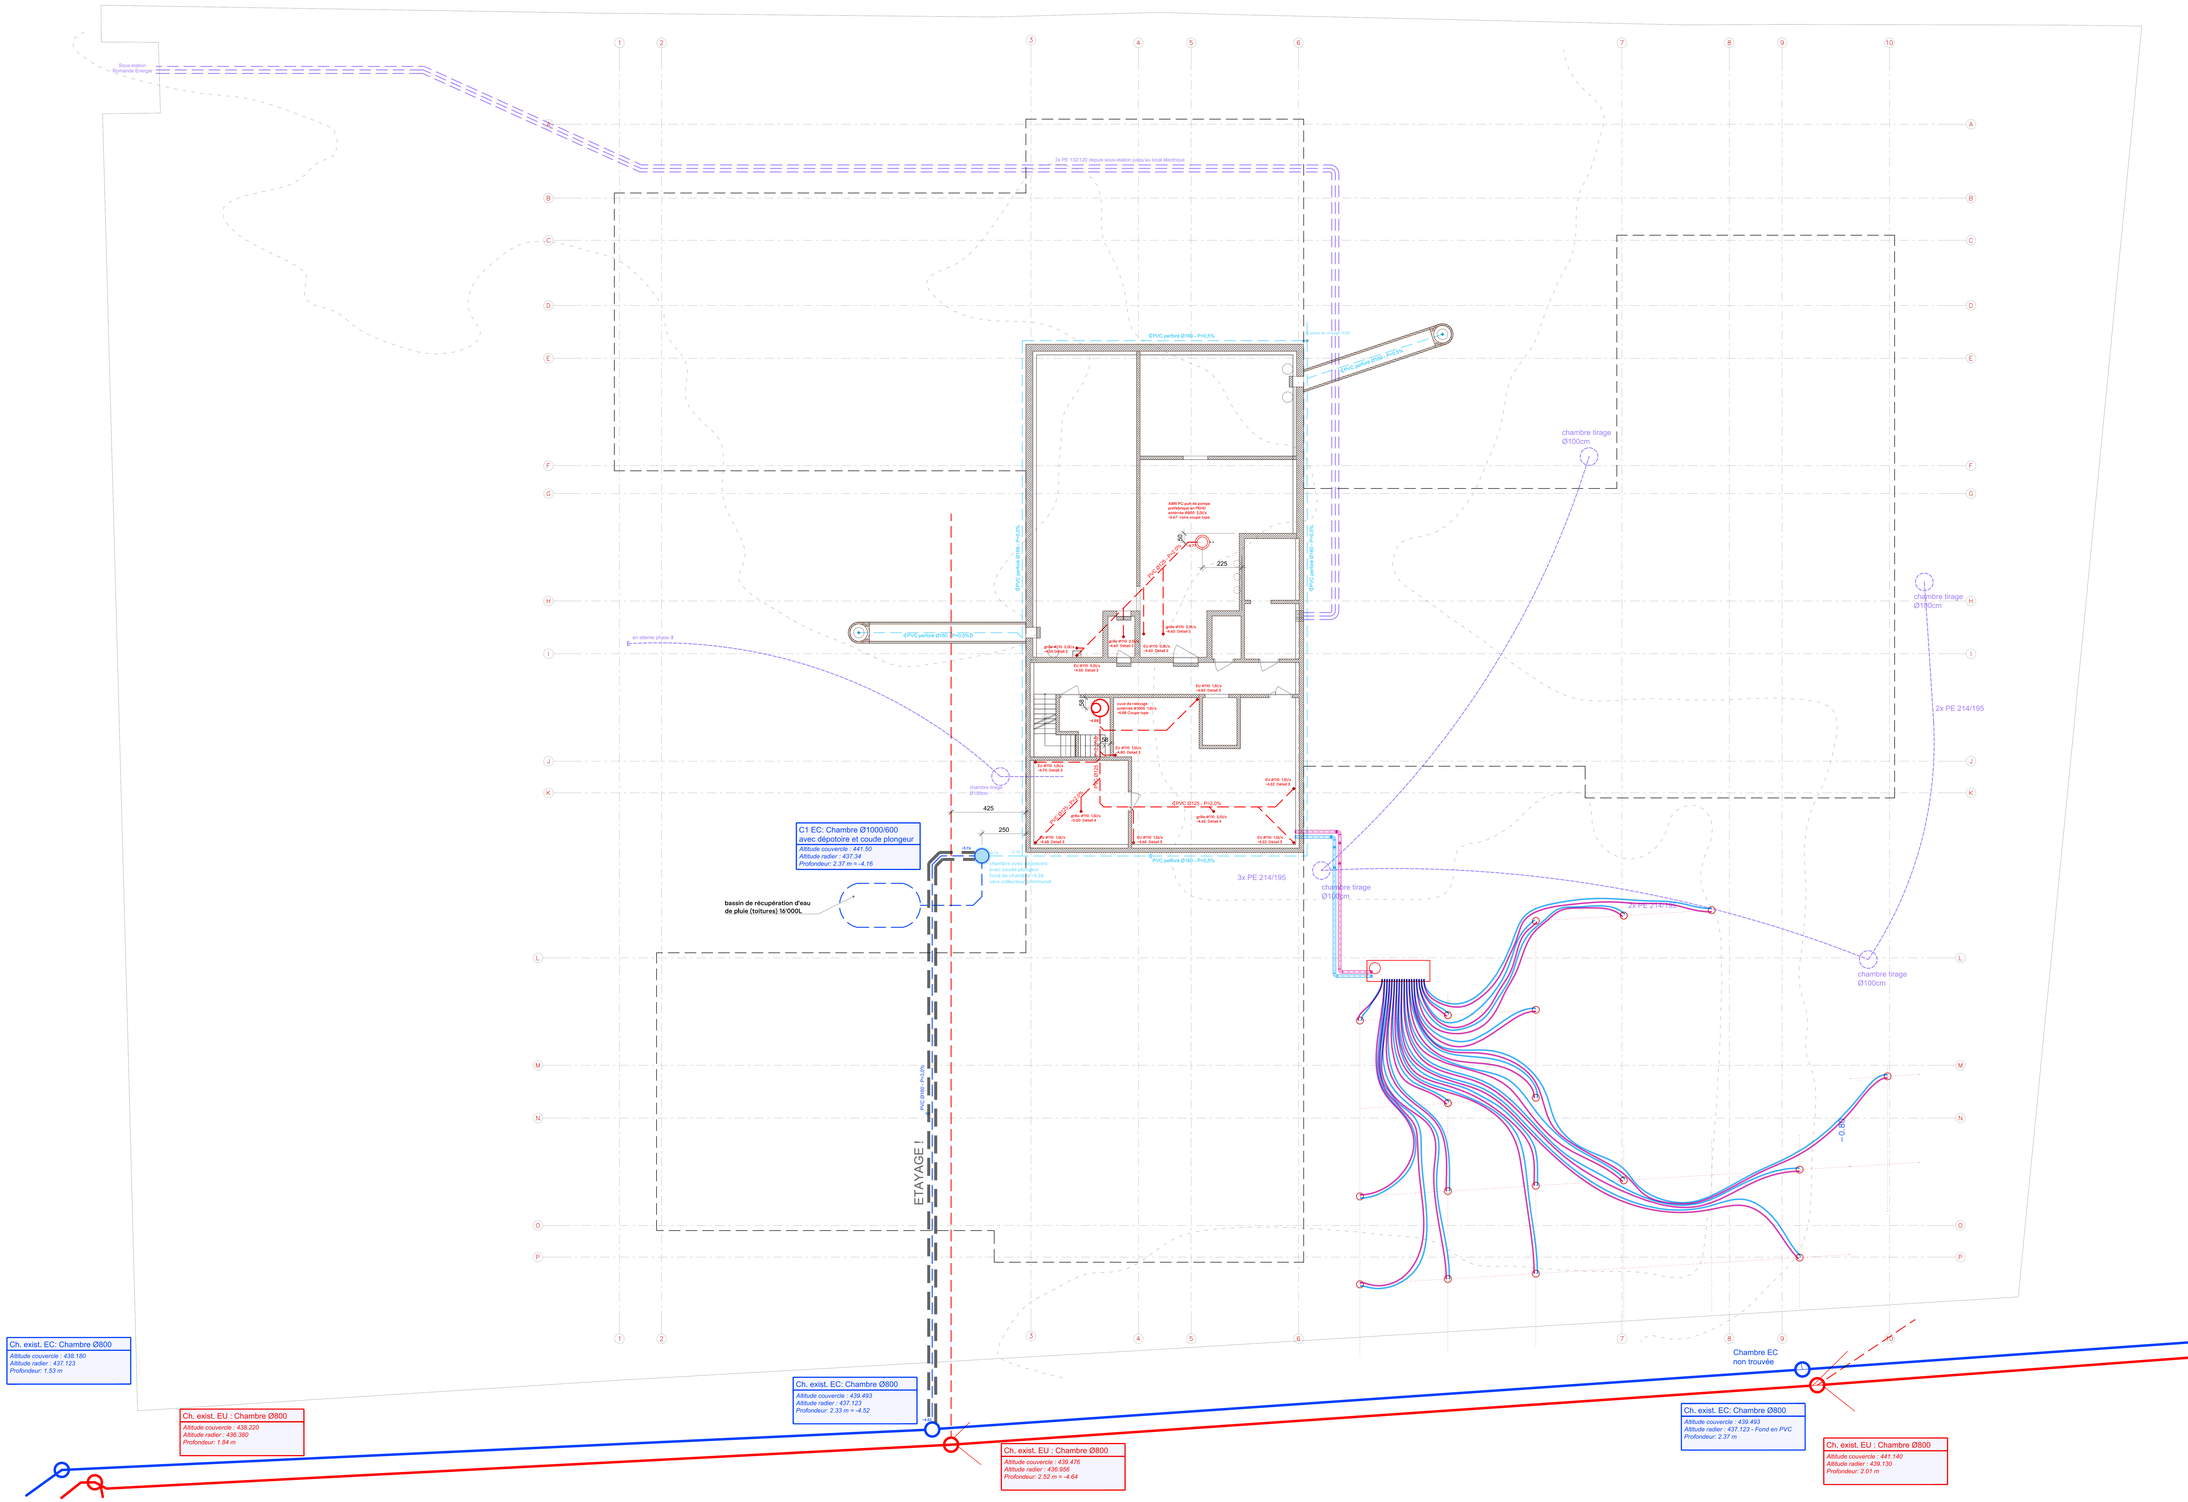
Sous-station Romande Energie
3x PE 132/120 depuis sous-station jusqu'au local électrique
PVC perforé Ø160 - P=0.5%
PVC perforé Ø160 - P=0.5%
PVC perforé Ø160 - P=0.5%
PVC perforé Ø160 - P=0.5%
PVC perforé Ø160 - P=0.5%
chambre tirage Ø100cm
chambre tirage Ø100cm
chambre tirage Ø100cm
chambre tirage Ø100cm
2x PE 214/195
3x PE 214/195
2x PE 214/195
AWA PC puit de pompe prefabricqué en PEHD ondenrie AWA2 3.0l/s +0.67 mini-vanne base
grille ø150 3.0l/s +4.67 Detail 5
grille ø150 3.0l/s +4.67 Detail 5
grille ø150 3.0l/s +4.67 Detail 5
EU ø110 1.0l/s +4.65 Detail 5
EU ø110 1.0l/s +4.65 Detail 5
EU ø110 1.0l/s +4.65