
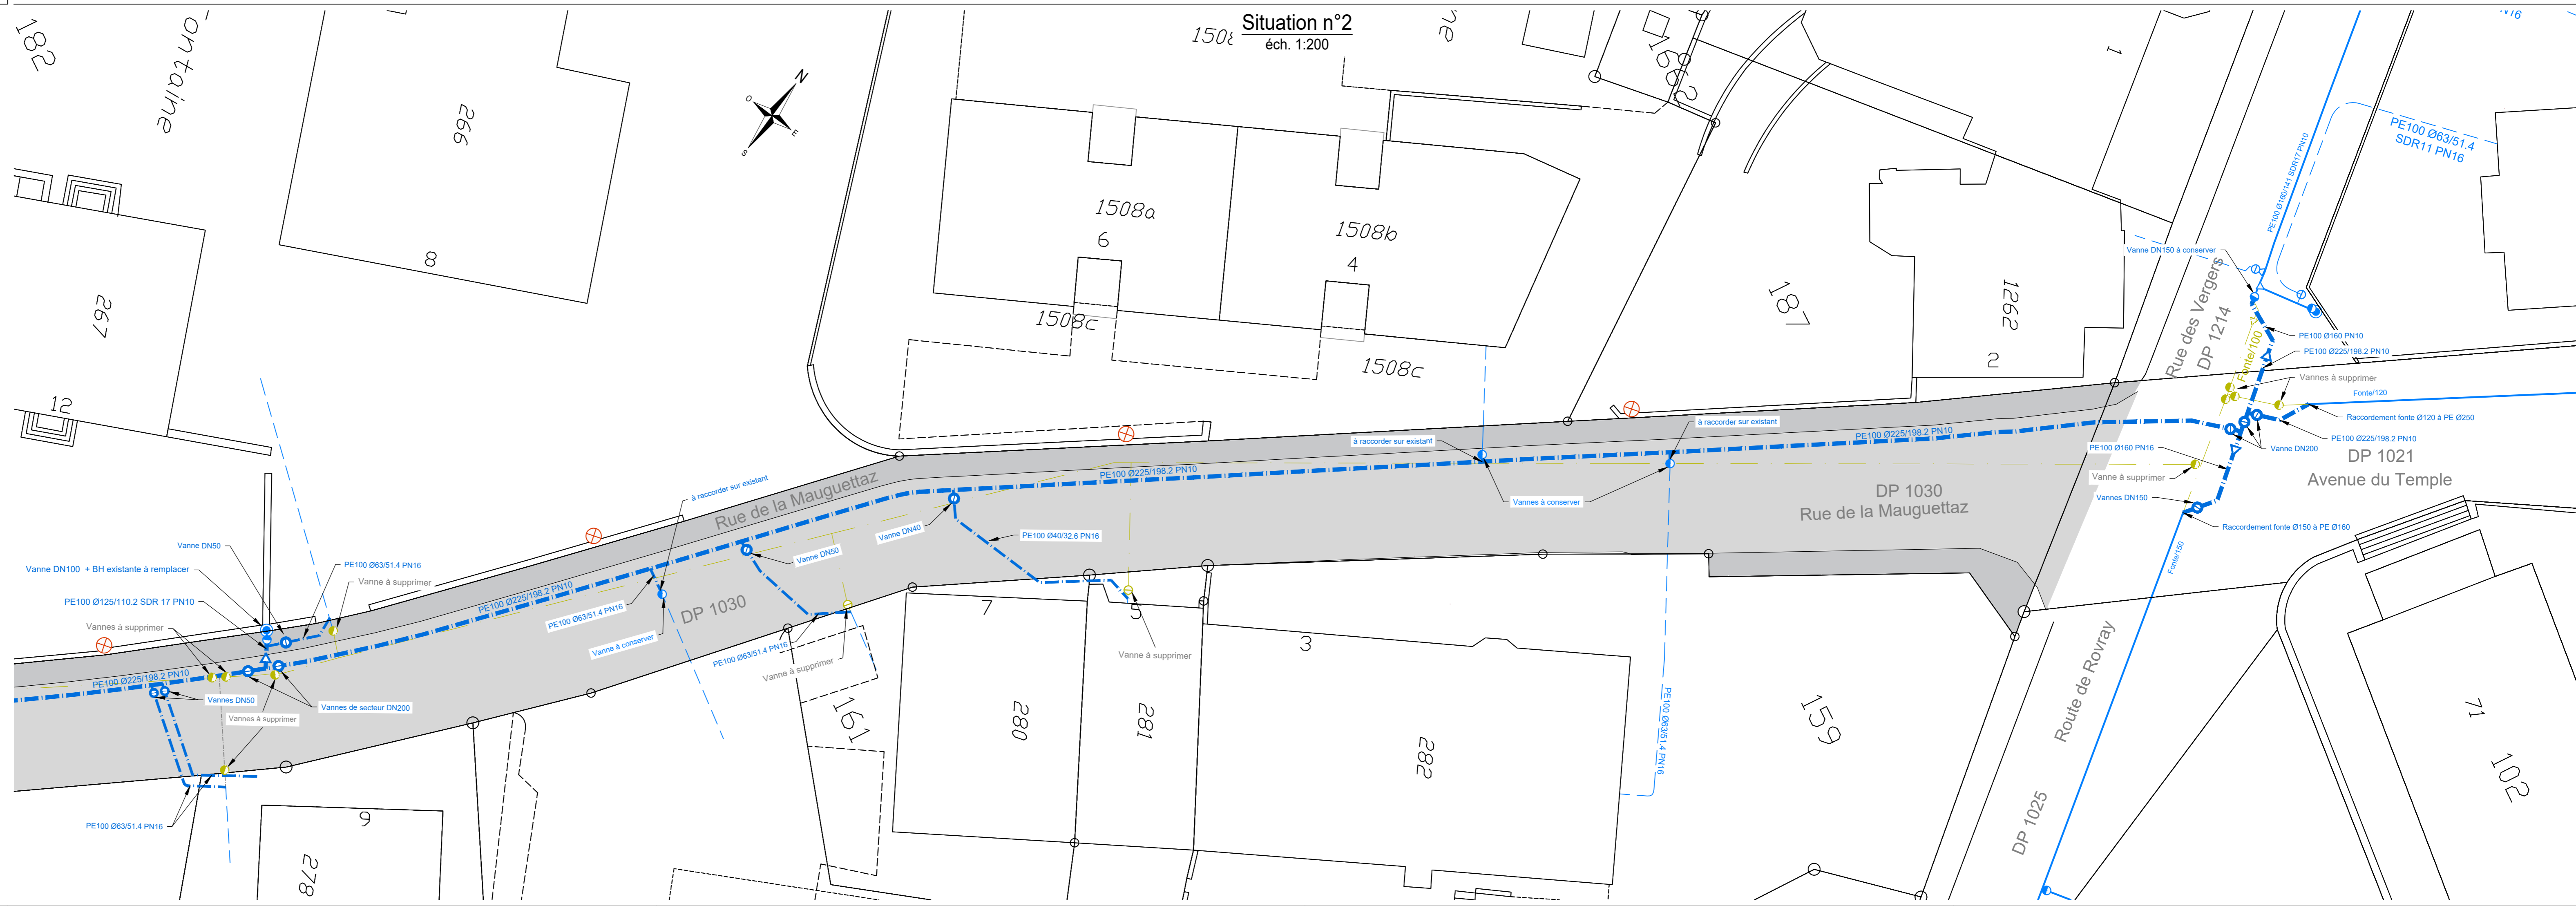
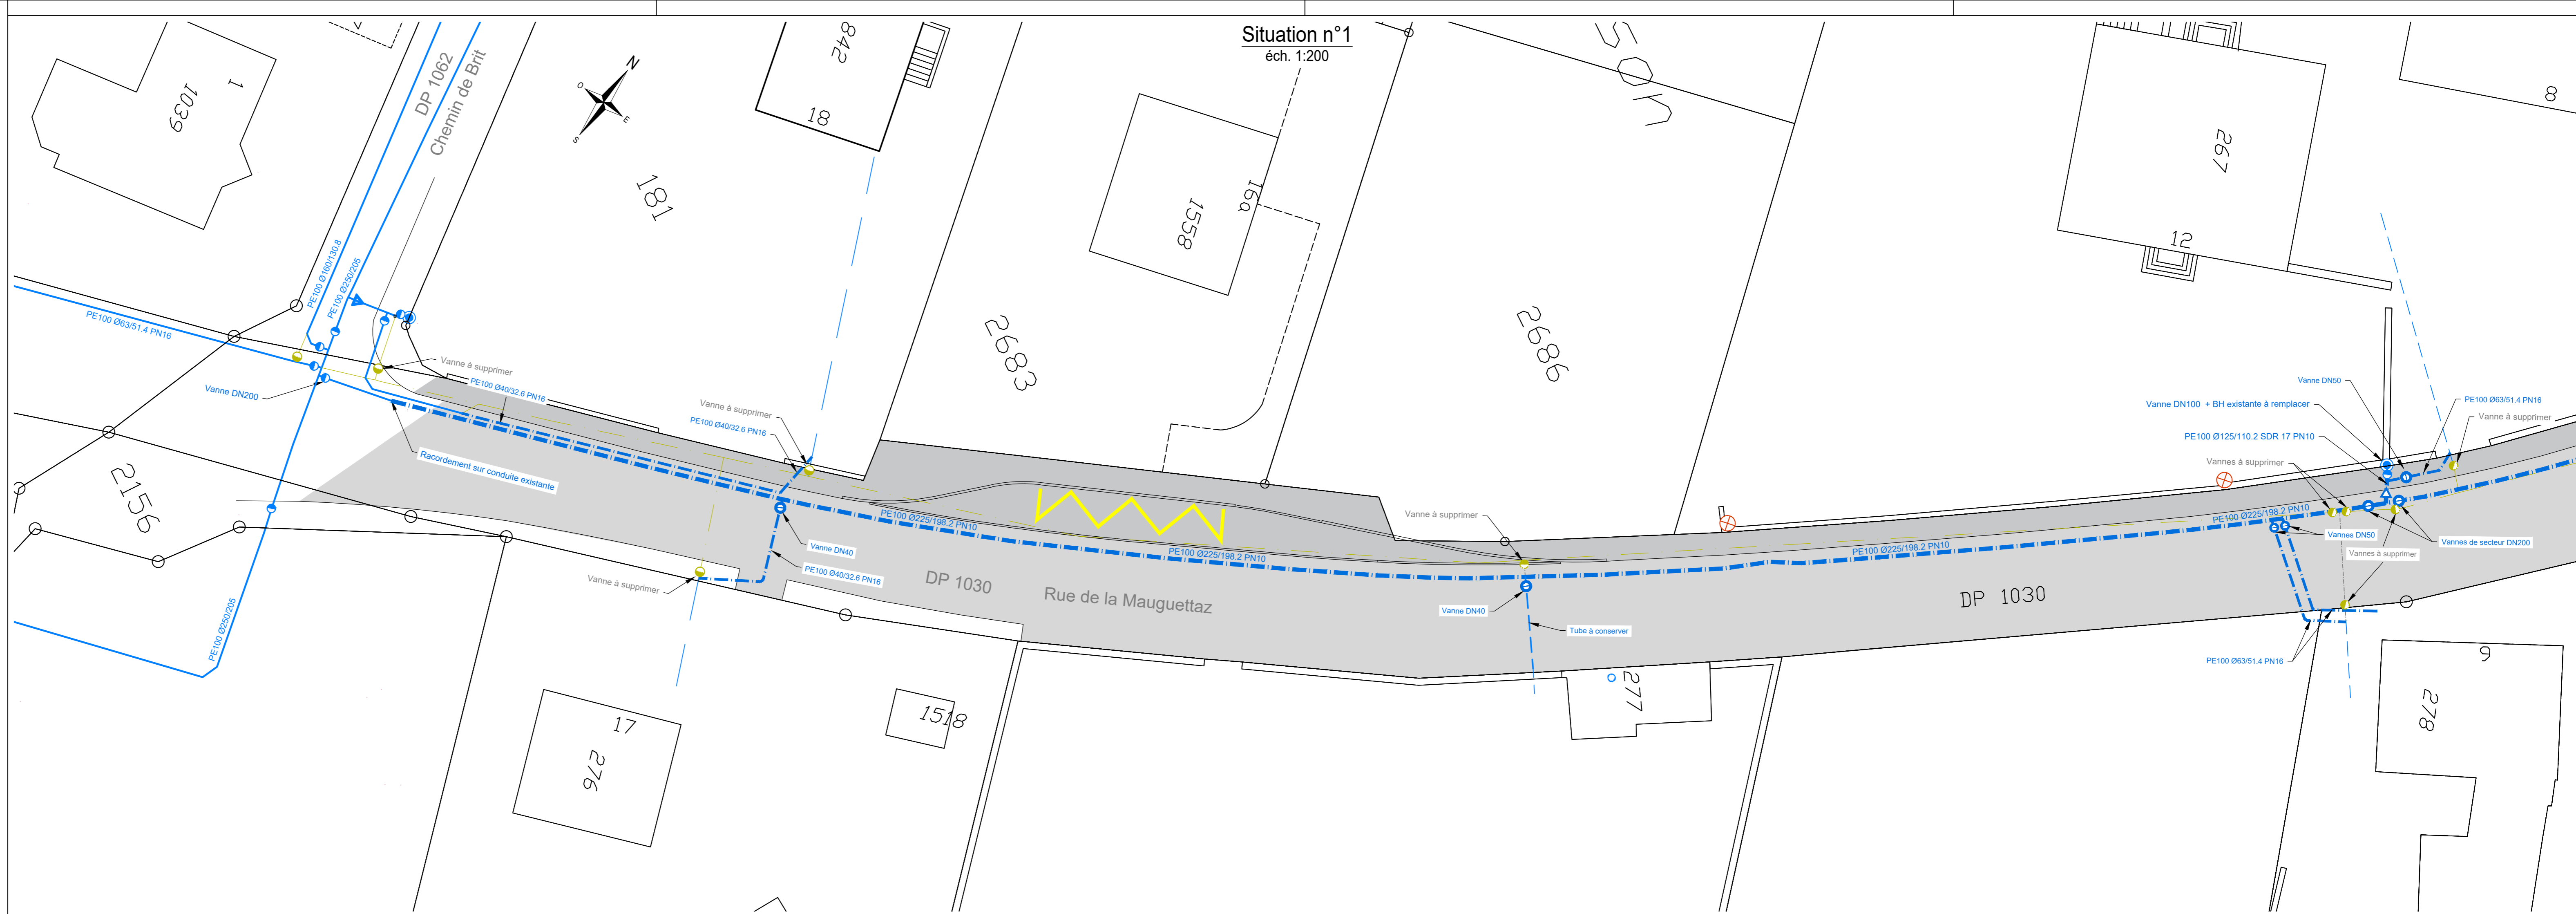


Nom	Date	Format
Dessiné	TJ 17.03.2022	105x99.4
Visé	ED 17.03.2022	

Date	Dessiné	Modifications
26.04.2022	TJ	Modifications techniques apportées par la DT pour la soumission
17.11.2022	KJ	Plan dressé pour exécution

Situation générale
Sans échelle

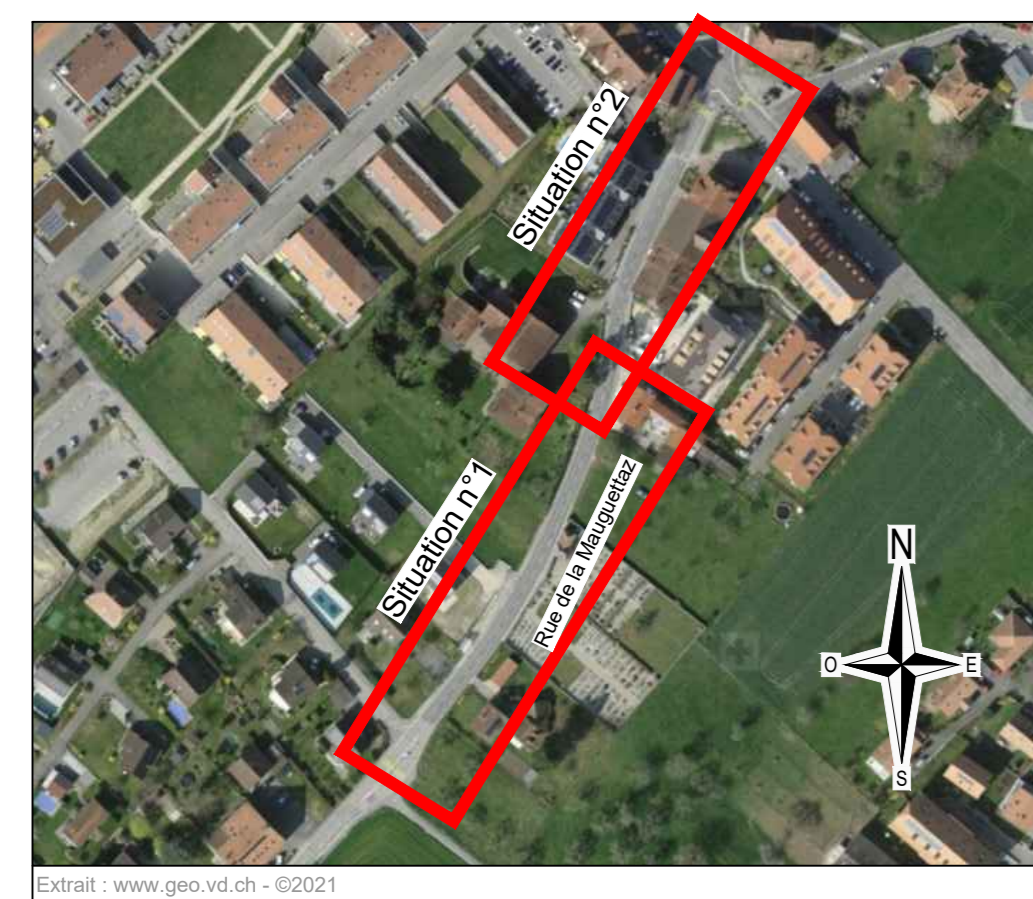

Légende : Eau Potable

Réseau d'eau Potable - Existant

- Réseau d'eau potable - Communal - Relevé
- Réseau d'eau potable - Communal - Approximatif
- Réseau d'eau potable - Privé - Relevé
- Réseau d'eau potable - Privé - Approximatif

Ouvrages/Objets Existants

	Relevés		Approximatifs		
	Commune	Privé	Commune	Privé	
Chambres	○	○	○	○	Manchons
Bornes hydrantes	●	●	●	●	Soudures
Vannes	●	●	●	●	Bouchons
Purges	●	●	●	●	Réductions

Hors-service

- Conduites
- Chambres
- Bornes hydrantes
- Vannes
- Purges

Projet

- Réseau d'eau potable - Communal - Projeté
- Réseau d'eau potable - Privé - Projeté
- Chambres
- Bornes hydrantes
- Vannes
- Purges
- Réductions

A supprimer/désaffecter

- Réseau d'eau potable
- Chambres
- Bornes hydrantes
- Vannes
- Purges
- Réductions