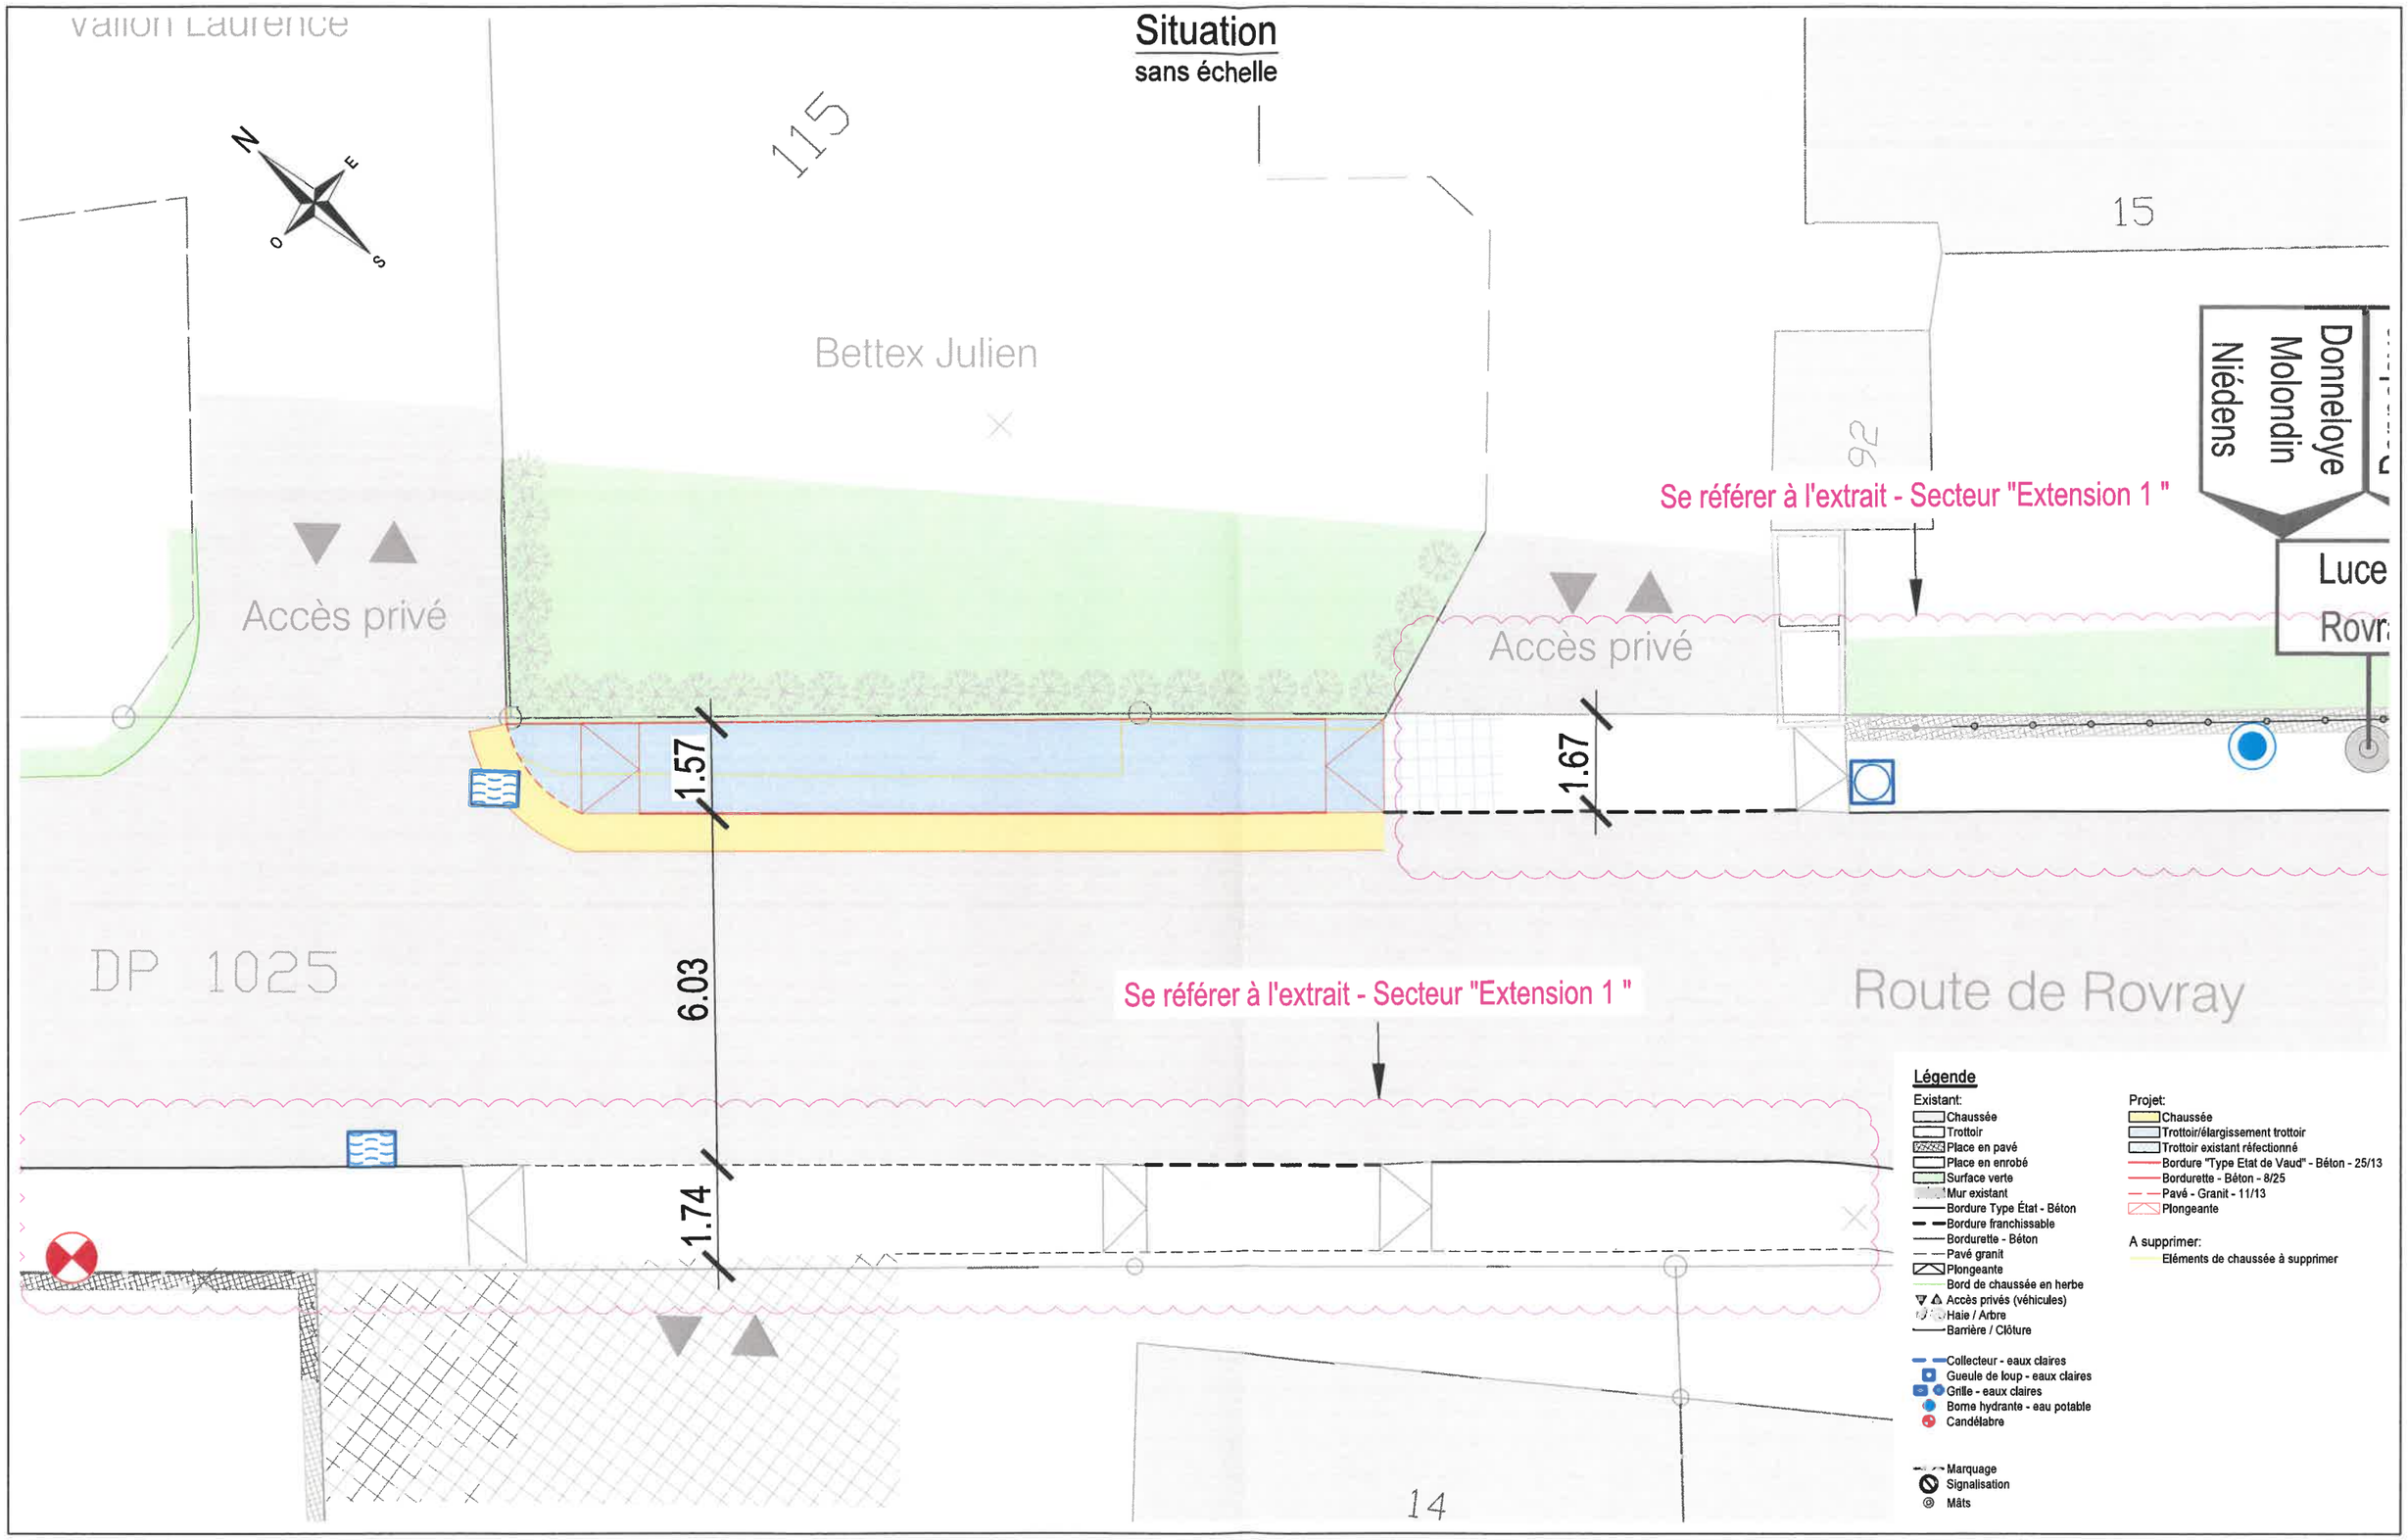

rlj. ingénieurs conseils sa

Chemin des Fourches 8 • 1305 Penthalaz
☎ 021 620 08 40 ✉ info@rlj.ch www.rlj.ch

C16069 - Trottoirs Rovray - Adaptation des trottoirs
Secteur: "Extension 2"

	Nom	Date	Format
Dessiné	LM	18.12.2019	A3
Visé	JD	18.12.2019	