


Coupe G-G

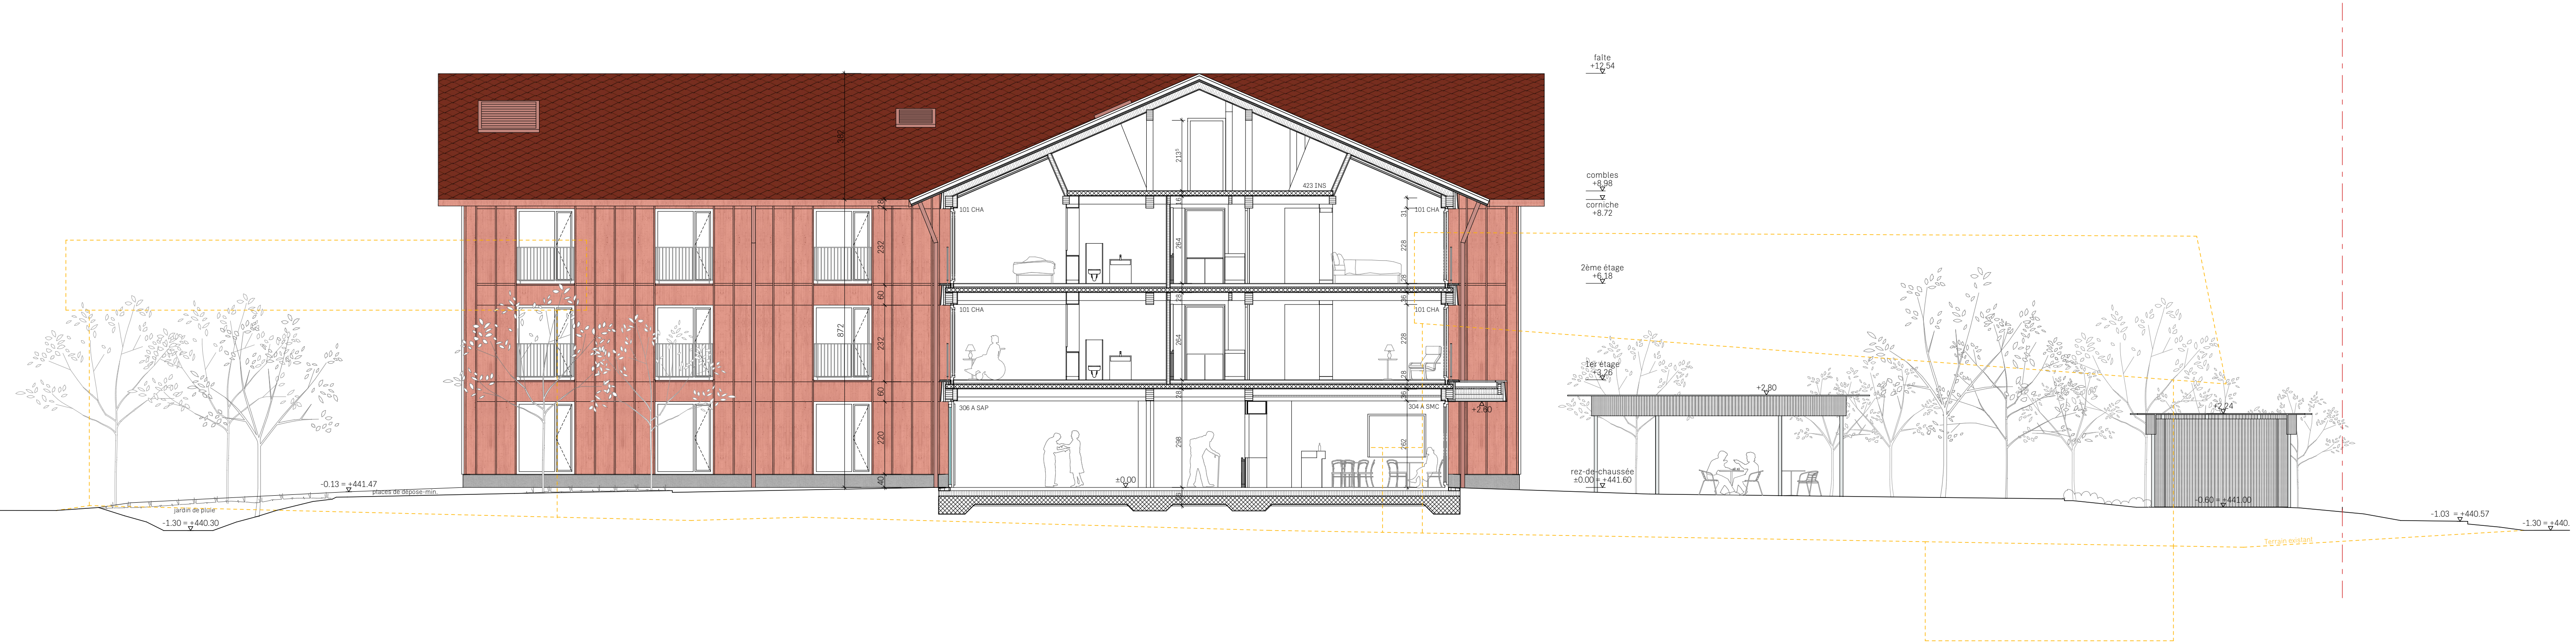

037_YVO

EMS MAURICE BUGNON, YVONAND

nom plan	Coupe G		plan n°	111.00
phase	33 Demande d'autorisation		indice	A
nord		niveau altimétrique ± 0.00 = 441.60 m	date	10.10.2025
adresse	Rte de Rovray 26 1462 Yvonand	n° de parcelle 147	échelle	1:100

MAITRE DE L'OUVRAGE	SIGNATURE	ARCHITECTE	SIGNATURE
FONDATION SAPHIR Route de Bellevue 53 1400 Yverdon-les-Bains 024 424 14 40 fondation@fondation-saphir.ch		KOMPIS ARCHITECTES Rue Cingria 5 1205 Genève 022 314 14 31 info@kompis-architectes.ch	
DIRECTION DES TRAVAUX	INGENIEUR STRUCTURE	INGENIEUR CVC	INGENIEUR ELECTRICITE
QUARTAL Avenue de Gilamont 46b 1800 Vevey 021 925 29 29 atelier@quartal.ch	CO-STRUCT Hohlstrasse 209 8004 Zürich 044 506 66 30 hello@co-struct.ch	GRUNER Rue de la Gare de Triage 5 CH-1020 Renens 024 637 15 15 info@gruner.ch	PERRIN & SPAETH Chemin du Closalet 12 1023 Crissier 021 621 92 92 perrin-spaeth@bips.ch
INGENIEUR SANITAIRE	PHYSIQUE DU BÂTIMENT	PROD. DE FROID / CUISINE	INGENIEUR SECURITE
SRG ENGINEERING ch. de Maillefer 36 1052 Le Mont-sur-Lausanne 021 545 57 00 sanls@srg-eng.ch	ESTIA EPFL Innovation Park, Bât.C 1015 Lausanne 021 510 59 59 mail@estia.ch	LAMA-ECCP Rte du Pavement 56 1018 Lausanne 021 683 11 14 pascal@lama-eccp.ch	BEAUD INGENIEURS Rue Victor-Tissot 2 1630 Bulle 026 564 40 40 info@beaudingenieurs.ch
ACOUSTICIEEN	ARCHITECTE PAYSAGISTE	GEOMETRE	GEOTECHNICIEN
D'SILENCE Ch. Isabelle de Montolieu 161 1010 Lausanne 021 601 44 59 silence@dsilence.ch	ATELIER PLUM Chemin Colladon 28 1209 Genève 022 502 75 90 s.enjotas@atelierplum.ch	JAQUIER POINTET Rue des Pêcheurs 7 1401 Yverdon-les-Bains 024 424 60 70 info@japo.ch	KARAKAS FRANCAIS Av. des Boveresses 44 1010 Lausanne 021 654 44 88 geotechnique@kfsa.ch

INDICE	DATE	MODIFICATION
A	10.10.2025	Dossier de demande d'autorisation de construire
B		
C		
D		
E		
F		
G		
H		
I		