


Façade nord-est

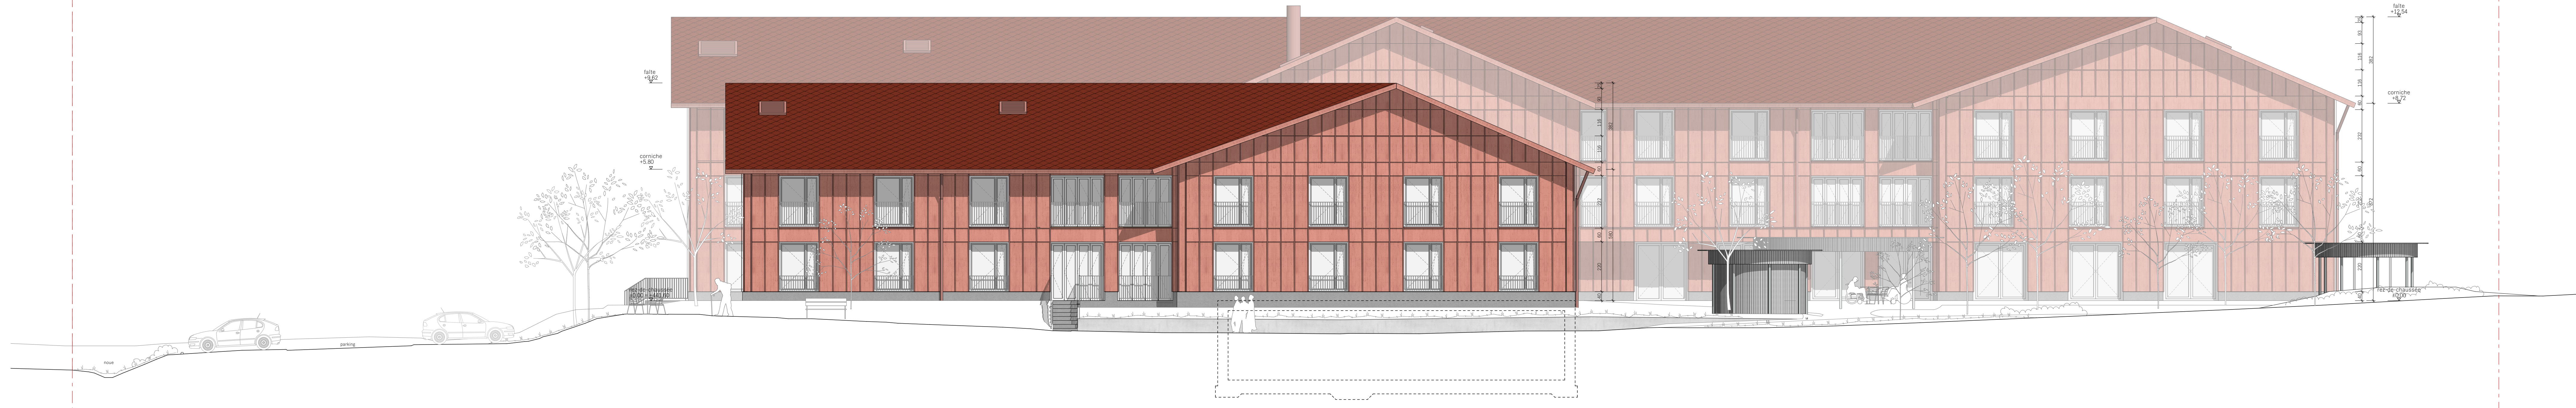

Façade sud-ouest



Façade sud-est



Façade nord-ouest



037\_YVO EMS MAURICE BUGNON, YVONAND

nom plan	Façades	plan n°	120.00
phase	33 Demande d'autorisation	indice	A
nord		niveau altimétrique	10.10.2025
adresse	Rte de Roray 26 1462 Yvonand	n° de parcelle	147

MAÎTRE DE L'OUVRAGE	SIGNATURE	ARCHITECTE	SIGNATURE
FONDATION SAPHIR Rue de Bellevue 53 1400 Yvonand-les-Bains 024 424 14 40 fondation@fondation-saphir.ch		KOMPIS ARCHITECTES Rue Cigprie 5 1205 Genève 022 314 14 31 info@kompis-architectes.ch	
DIRECTION DES TRAVAUX	INGÉNIEUR STRUCTURE	INGÉNIEUR CIVC	INGÉNIEUR ELECTRICITE
QUARTAL Avenue de Glamont 46b 1800 Vevey 021 925 29 29 atelier@quartal.ch	CO-STRUCT Höhlstrasse 209 8004 Zürich 044 506 66 30 hello@co-struct.ch	GRUNER Rue de la Gare de Triège 5 CH-2000 Renens 024 627 10 15 info@gruner.ch	PERRIN & SPAETH Chemin du Closalet 12 1023 Crissier 021 621 97 42 perrin-spaeth@pps.ch
INGÉNIEUR SANITAIRE	PHYSIQUE DU BÂTIMENT	PROD. DE FROID / CUISINE	INGÉNIEUR SECURITE
SRG ENGINEERING Ch. de Mailletier 36 1052 Le Mont-sur-Lausanne 021 545 57 00 sant@srge-sg.ch	ESTIA DPT1, Innovation Park, Bât.C 1015 Lausanne 021 545 57 00 mail@estia.ch	LAMA-ECCP Rue du Pavement 56 1018 Lausanne 026 564 46 40 pascal@lama-eccp.ch	BEAUD INGENIEURS Rue Victor Tissot 2 1600 Bulle 026 564 46 40 info@beaudingenieurs.ch
ACOUSTICICEN	ARCHITECTE PAYSAGISTE	GEOMETRE	GEOTECHNICIEN
SILENCE Ch. Loubillet de Montolieu 161 1010 Lausanne 021 651 44 59 silence@silence.ch	ATELIER PLUM Chemin Colladon 28 1200 Genève 022 502 75 90 s.enjorras@atelierplum.ch	JAGUIER POINTET Rue des Pêcheurs 7 1401 Yvonand-les-Bains 024 524 67 70 info@japo.ch	KARAKAS FRANCAIS Av. des Sorensens 44 1010 Lausanne 021 564 46 48 geotechnique@kfsa.ch

INDICE	DATE	MODIFICATION
A	10.10.2025	Dossier de demande d'autorisation de construire
B		
C		
D		
E		
F		
G		
H		
I		