


Date	Dessiné	Modifications
A 06.03.2024	JP	Modification simulation bus articuler / place de parc / interdiction de tourner à gauche camion
B 06.05.2024	JP	Rajout des potelets avec chaîne projetés
C		
D		
E		
F		
G		

Situation générale  
Sans échelle

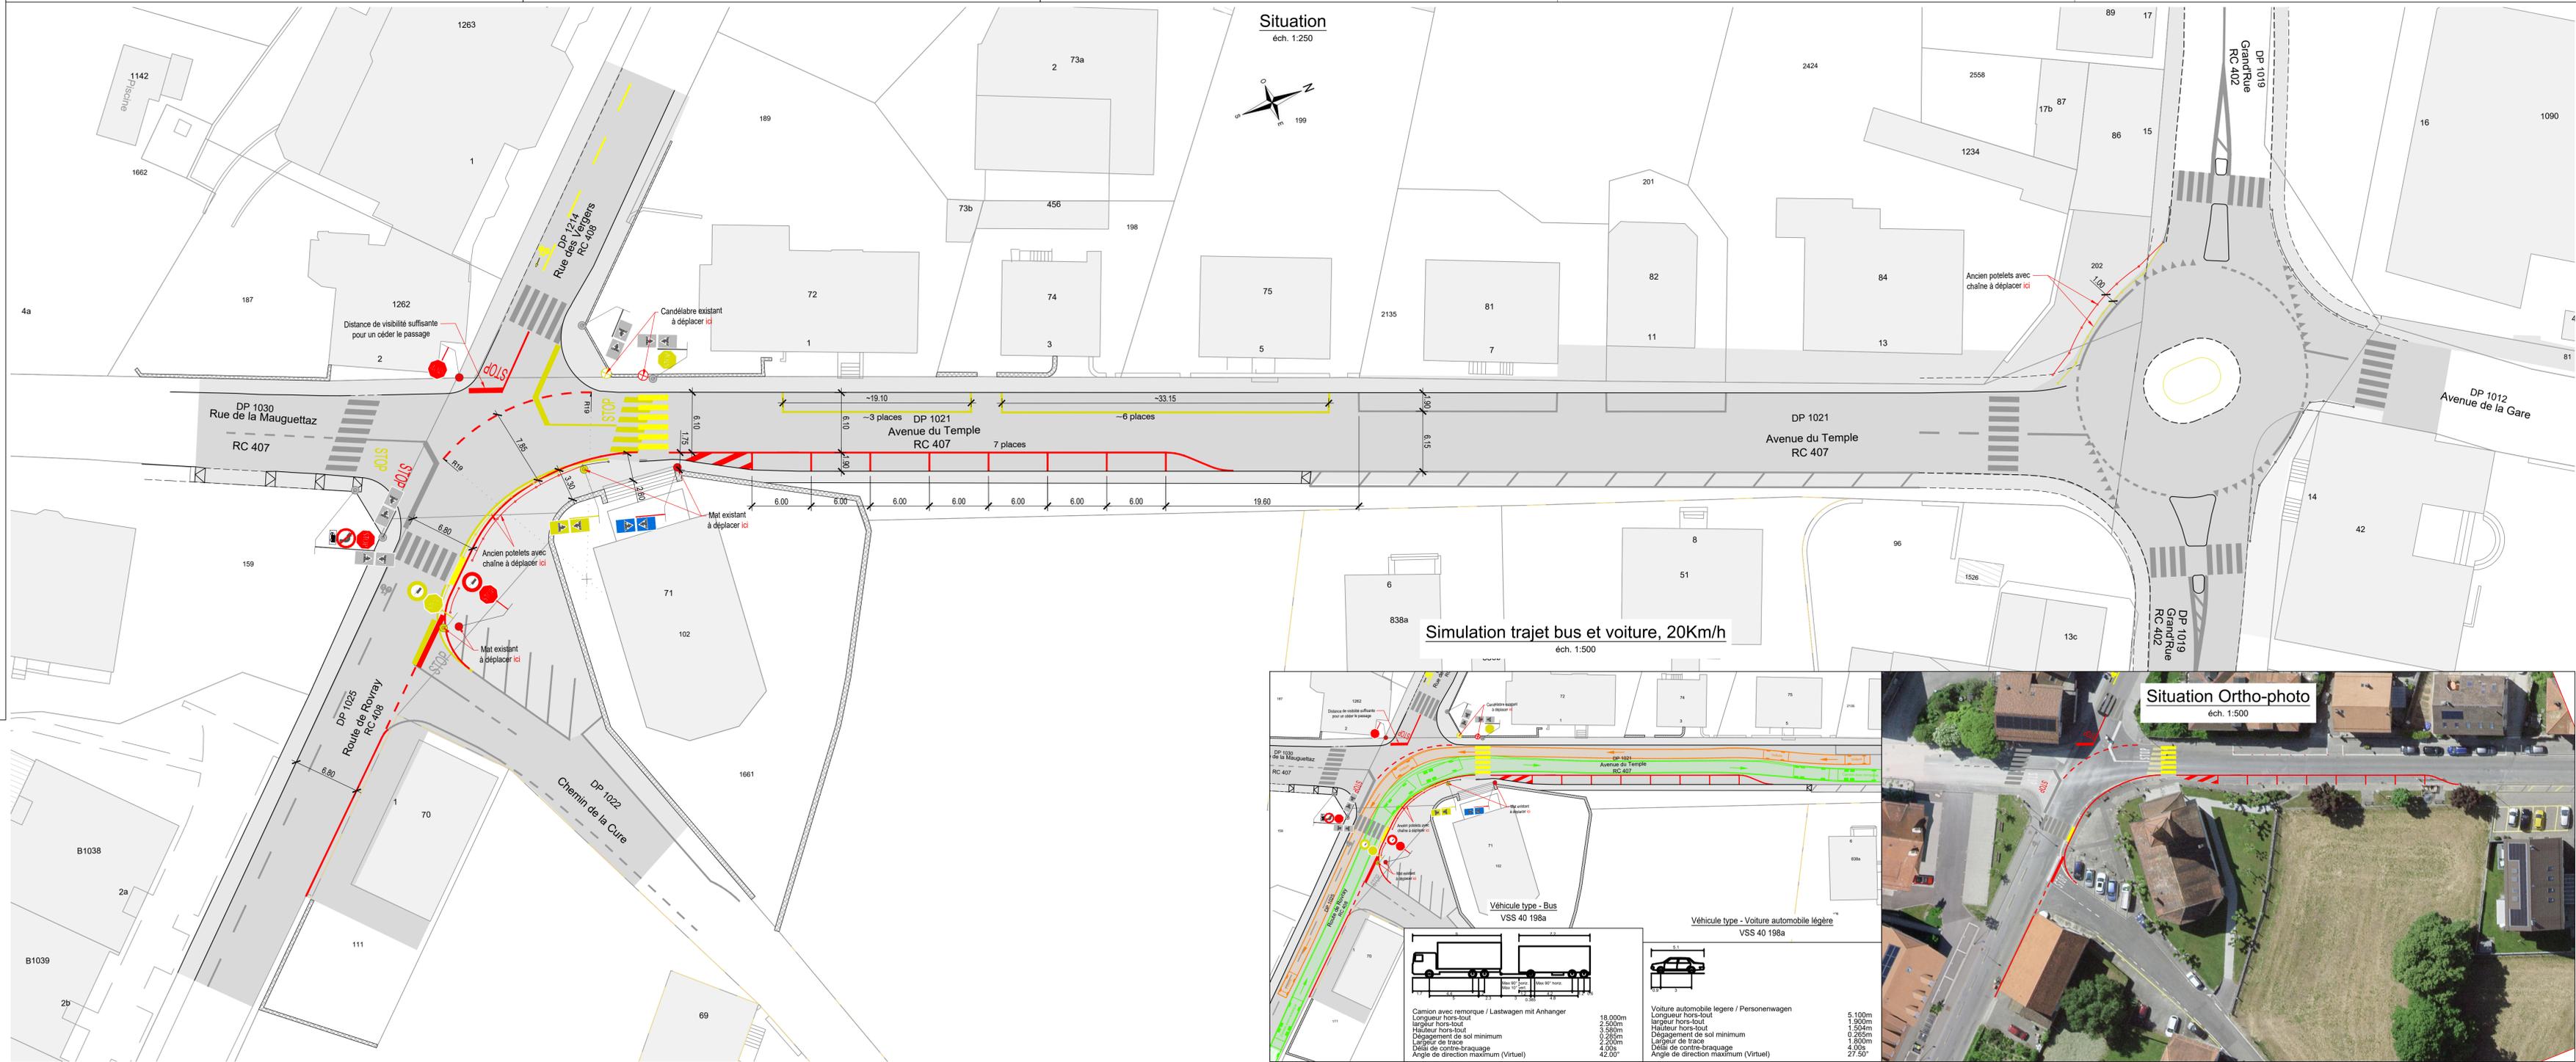

**Légende**

**Existant:**

- Chaussée
- Trottoir / place en enrobé
- Mur
- Bordure Type État
- Bordure béton liée au trottoir béton
- Bordure plate
- Bordurette
- Pavé
- Plongée
- Clôture
- Marquage
- Signalisation
- Mât
- Socle
- Clôture

**A supprimer:**

- Marquage
- Éléments de chaussée
- Signalisation
- Mât
- Socle
- Clôture

**Projet:**

- Marquage
- Signalisation
- Mât
- Socle
- Clôture
- Trajectoire camion - Simulation Civil 3D

Camion avec remorque / Lastwagen mit Anhänger	Vehicule type - Bus VSS 40 198a	Vehicule type - Voiture automobile legere / Personenwagen VSS 40 198a
18.000m	5.100m	5.100m
2.500m	1.900m	1.900m
3.500m	1.500m	1.500m
0.285m	0.265m	0.265m
2.200m	1.800m	1.800m
4.00m	4.00m	4.00m
42.00°	27.50°	27.50°